


RZUT DACHU SALI GIMNASTYCZNEJ 1:100

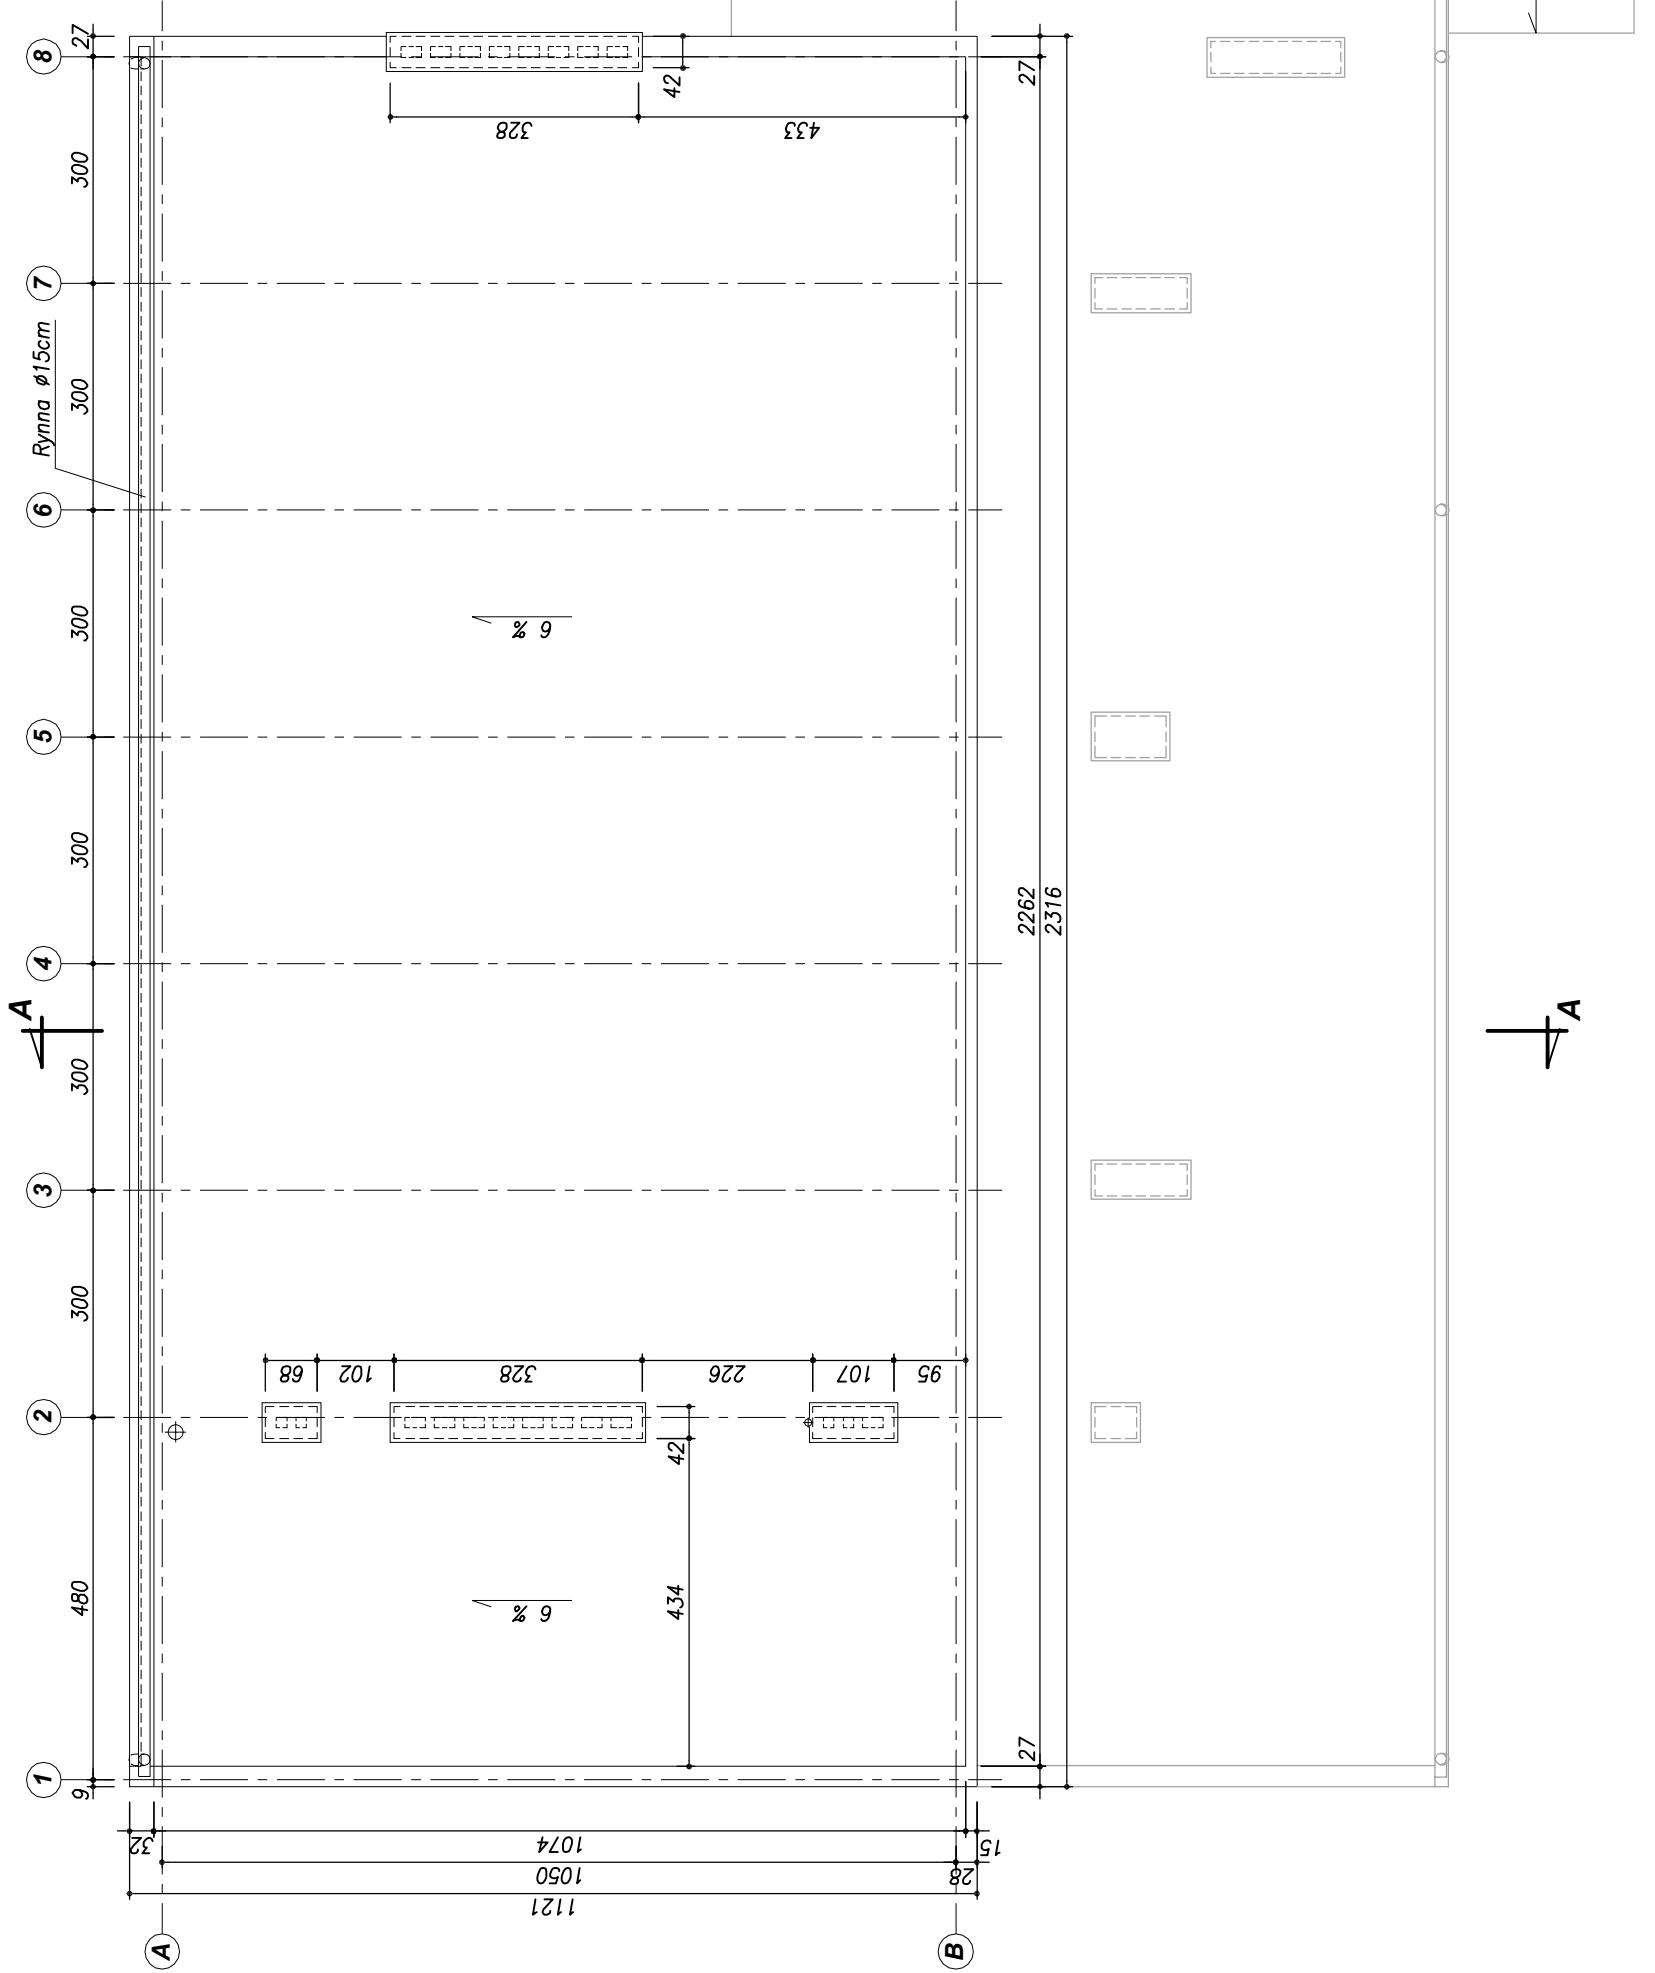

BUDYNEK SZKOŁY



KOSZTBUD
MACIEJ ŁUBKOWSKI
PROJEKTOWANIE
KOSZTORYSOWANIE
NADZORY

Temat: PROJEKT BUDOWLANY I WYKONAWCZY
REMONTU I PRZEBUDOWY SALI GIMNASTYCZNEJ
WRAZ ZAPLECZEM W ZSO HEL
INWENTARYZACJA BUDOWLANA

Nazwa rys.	RZUT DACHU SALI GIMNASTYCZNEJ		
Faza: INWENTARYZACJA	Uprawnienia	Podpis	
Opracował: mgr inż. Maciej Łubkowski	230/Gd/01		
Data: 02.2009			
	Skala: 1:100	Nr rys.	I-4