


RZUT DACHU SALI GIMNASTYCZNEJ 1:100

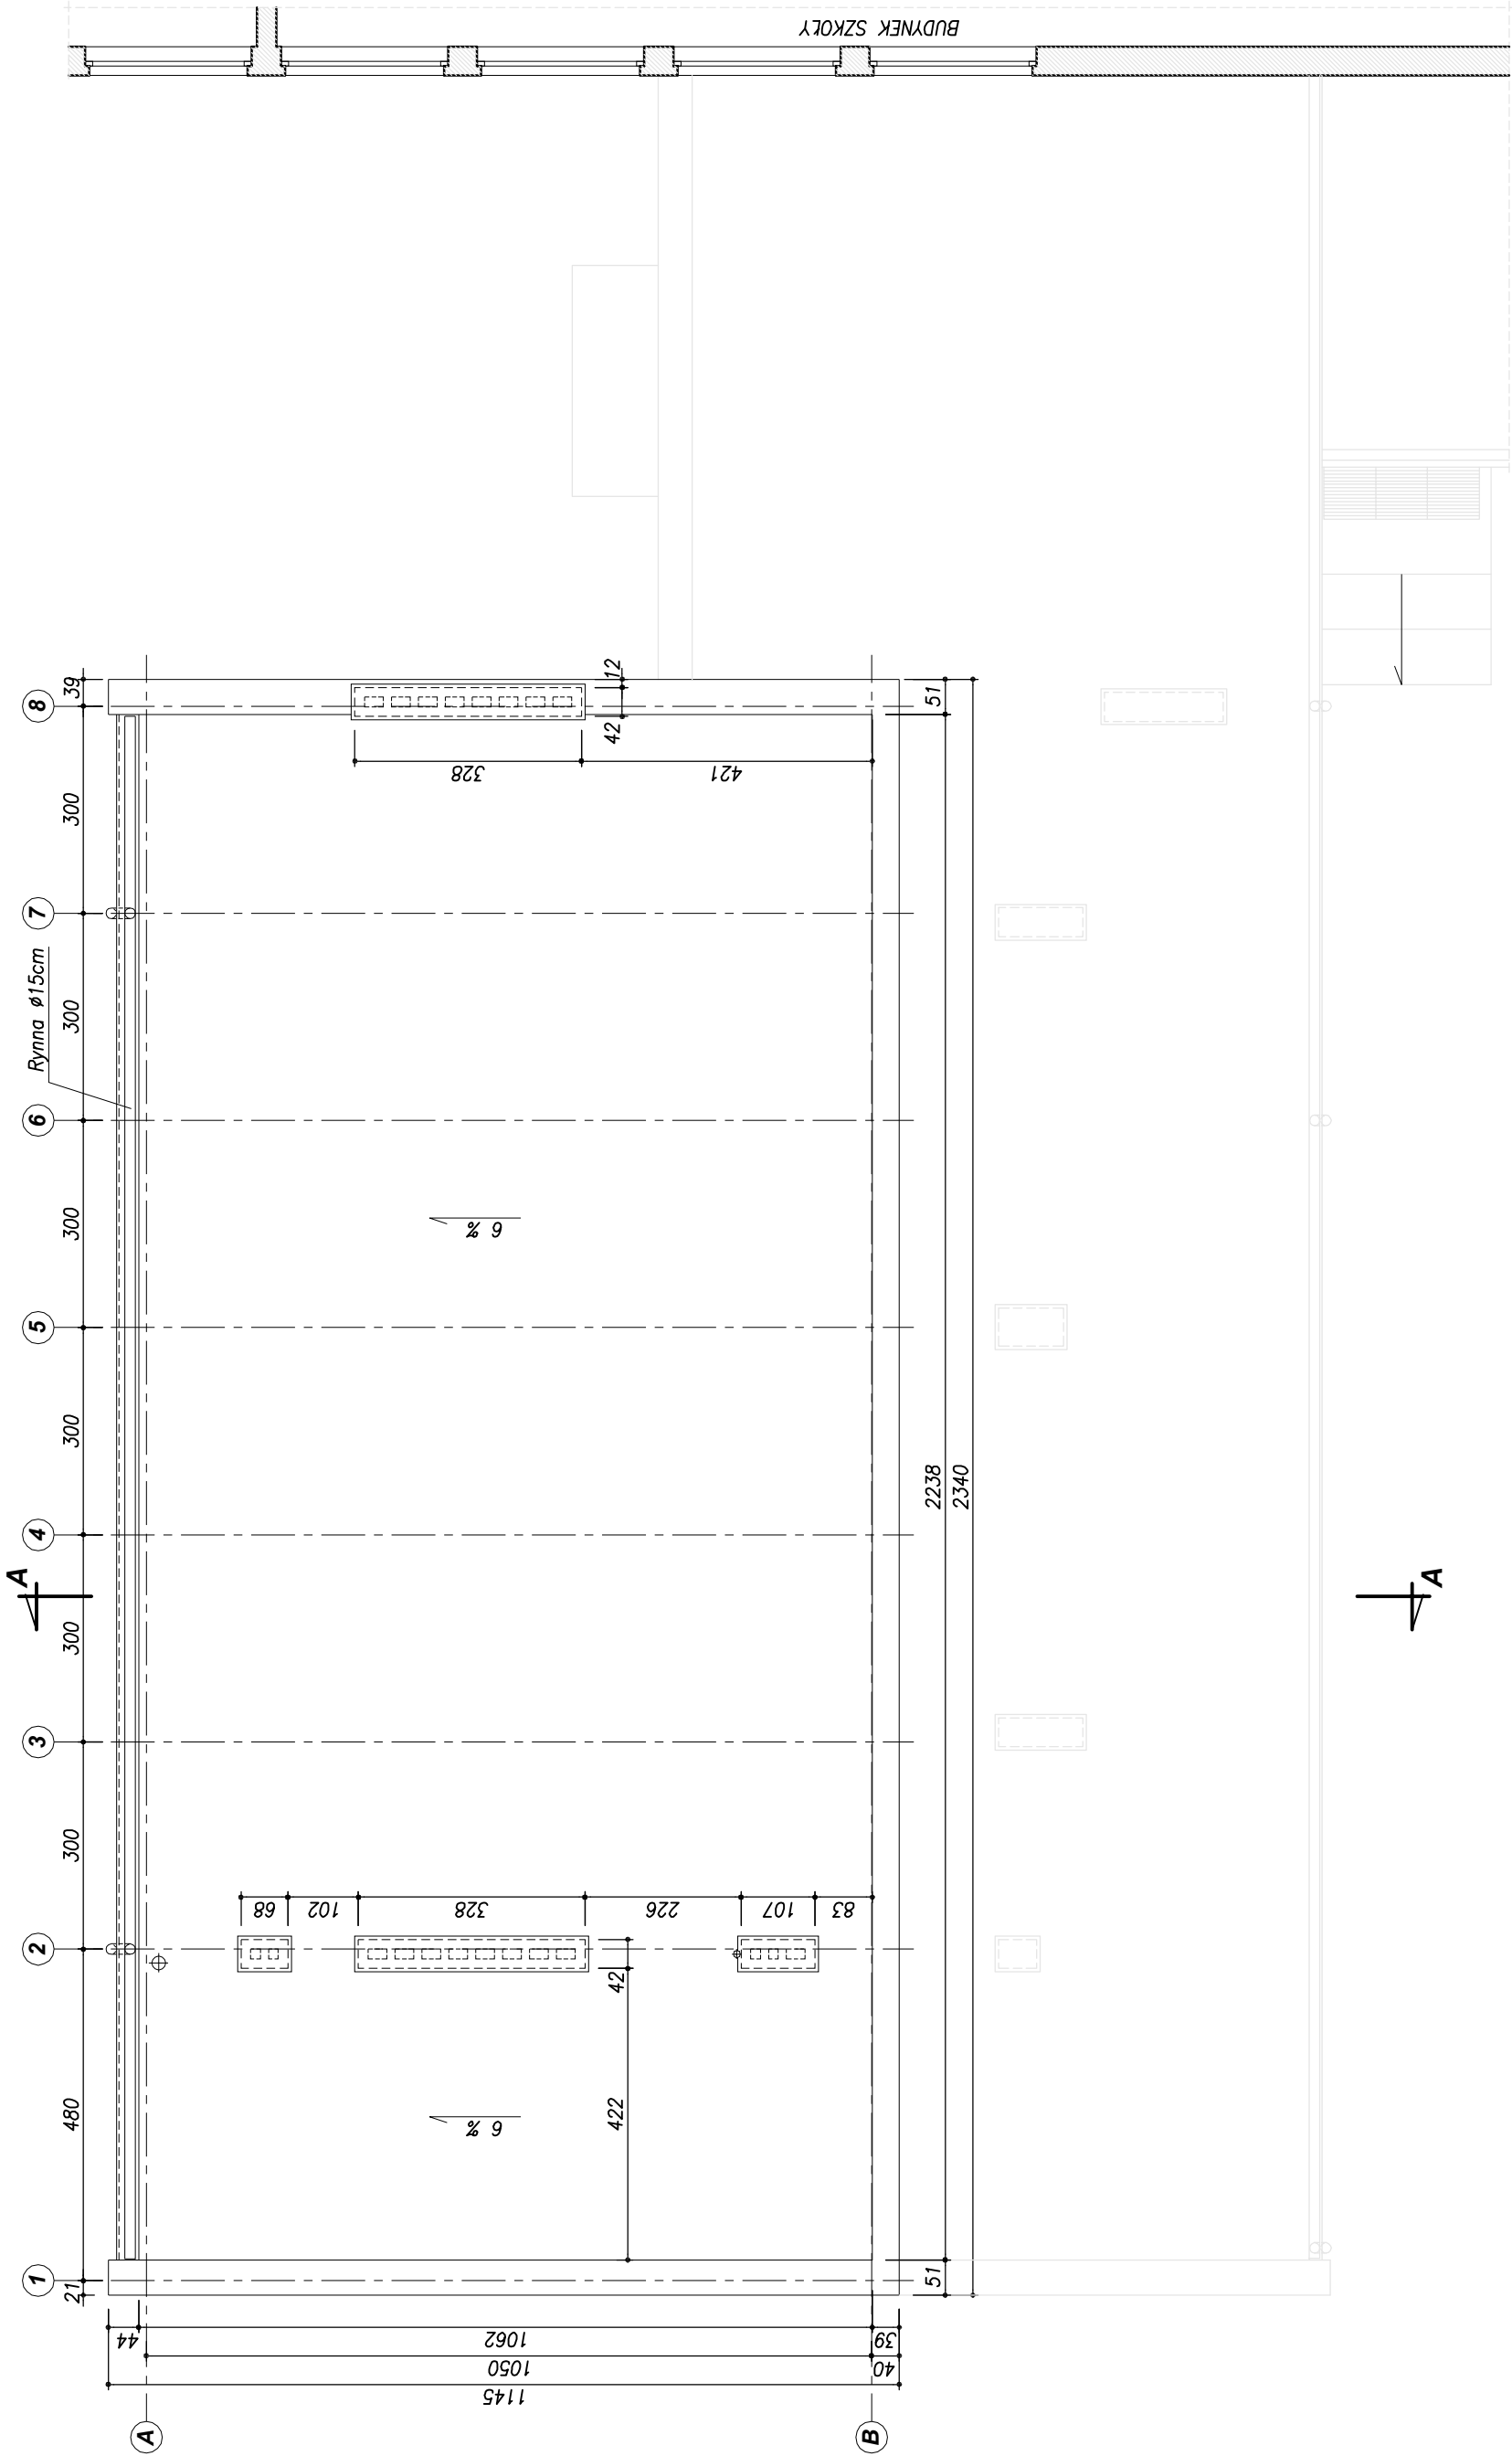

<div><div><div><div></div><div><div>BUD</div><div>IZSOX</div></div></div><div><div><div>MACIEJ LUBKOWSKI</div><div>KOSZTUBUD</div><div>ARCHITECTURA</div><div>PROJEKTOWANIE</div><div>PROJEKTOWANIE</div><div>PROJEKTOWANIE</div></div></div></div></div>	Temat:					PROJEKT BUDOWLANY I WYKONAWCZY REMONTU I PRZEBUDOWY SALI GIMNASTYCZNEJ WRAZ Z ZAPLECZEM W ZSO HEL						
	Nazwa rys.		RZUT DACHU SALI GIMNASTYCZNEJ									
	Branża:		Imię i nazwisko		Uprawnienia		Podpis					
	Architektura		mgr inż. arch. Andrzej Banaszak		216/71/Pw							
		mgr inż. arch. Katarzyna Jeske		POKK/178/2007								
Konstrukcje		mgr inż. Maciej Łubkowski		230/Gd/01								
		mgr inż. Andrzej Majcher		POM/0094/POOK/06								
Data: 03.2009		Faza:		Projekt budowlany + wykonawczy		Skala: 1:100		Nr rys.		B-4		