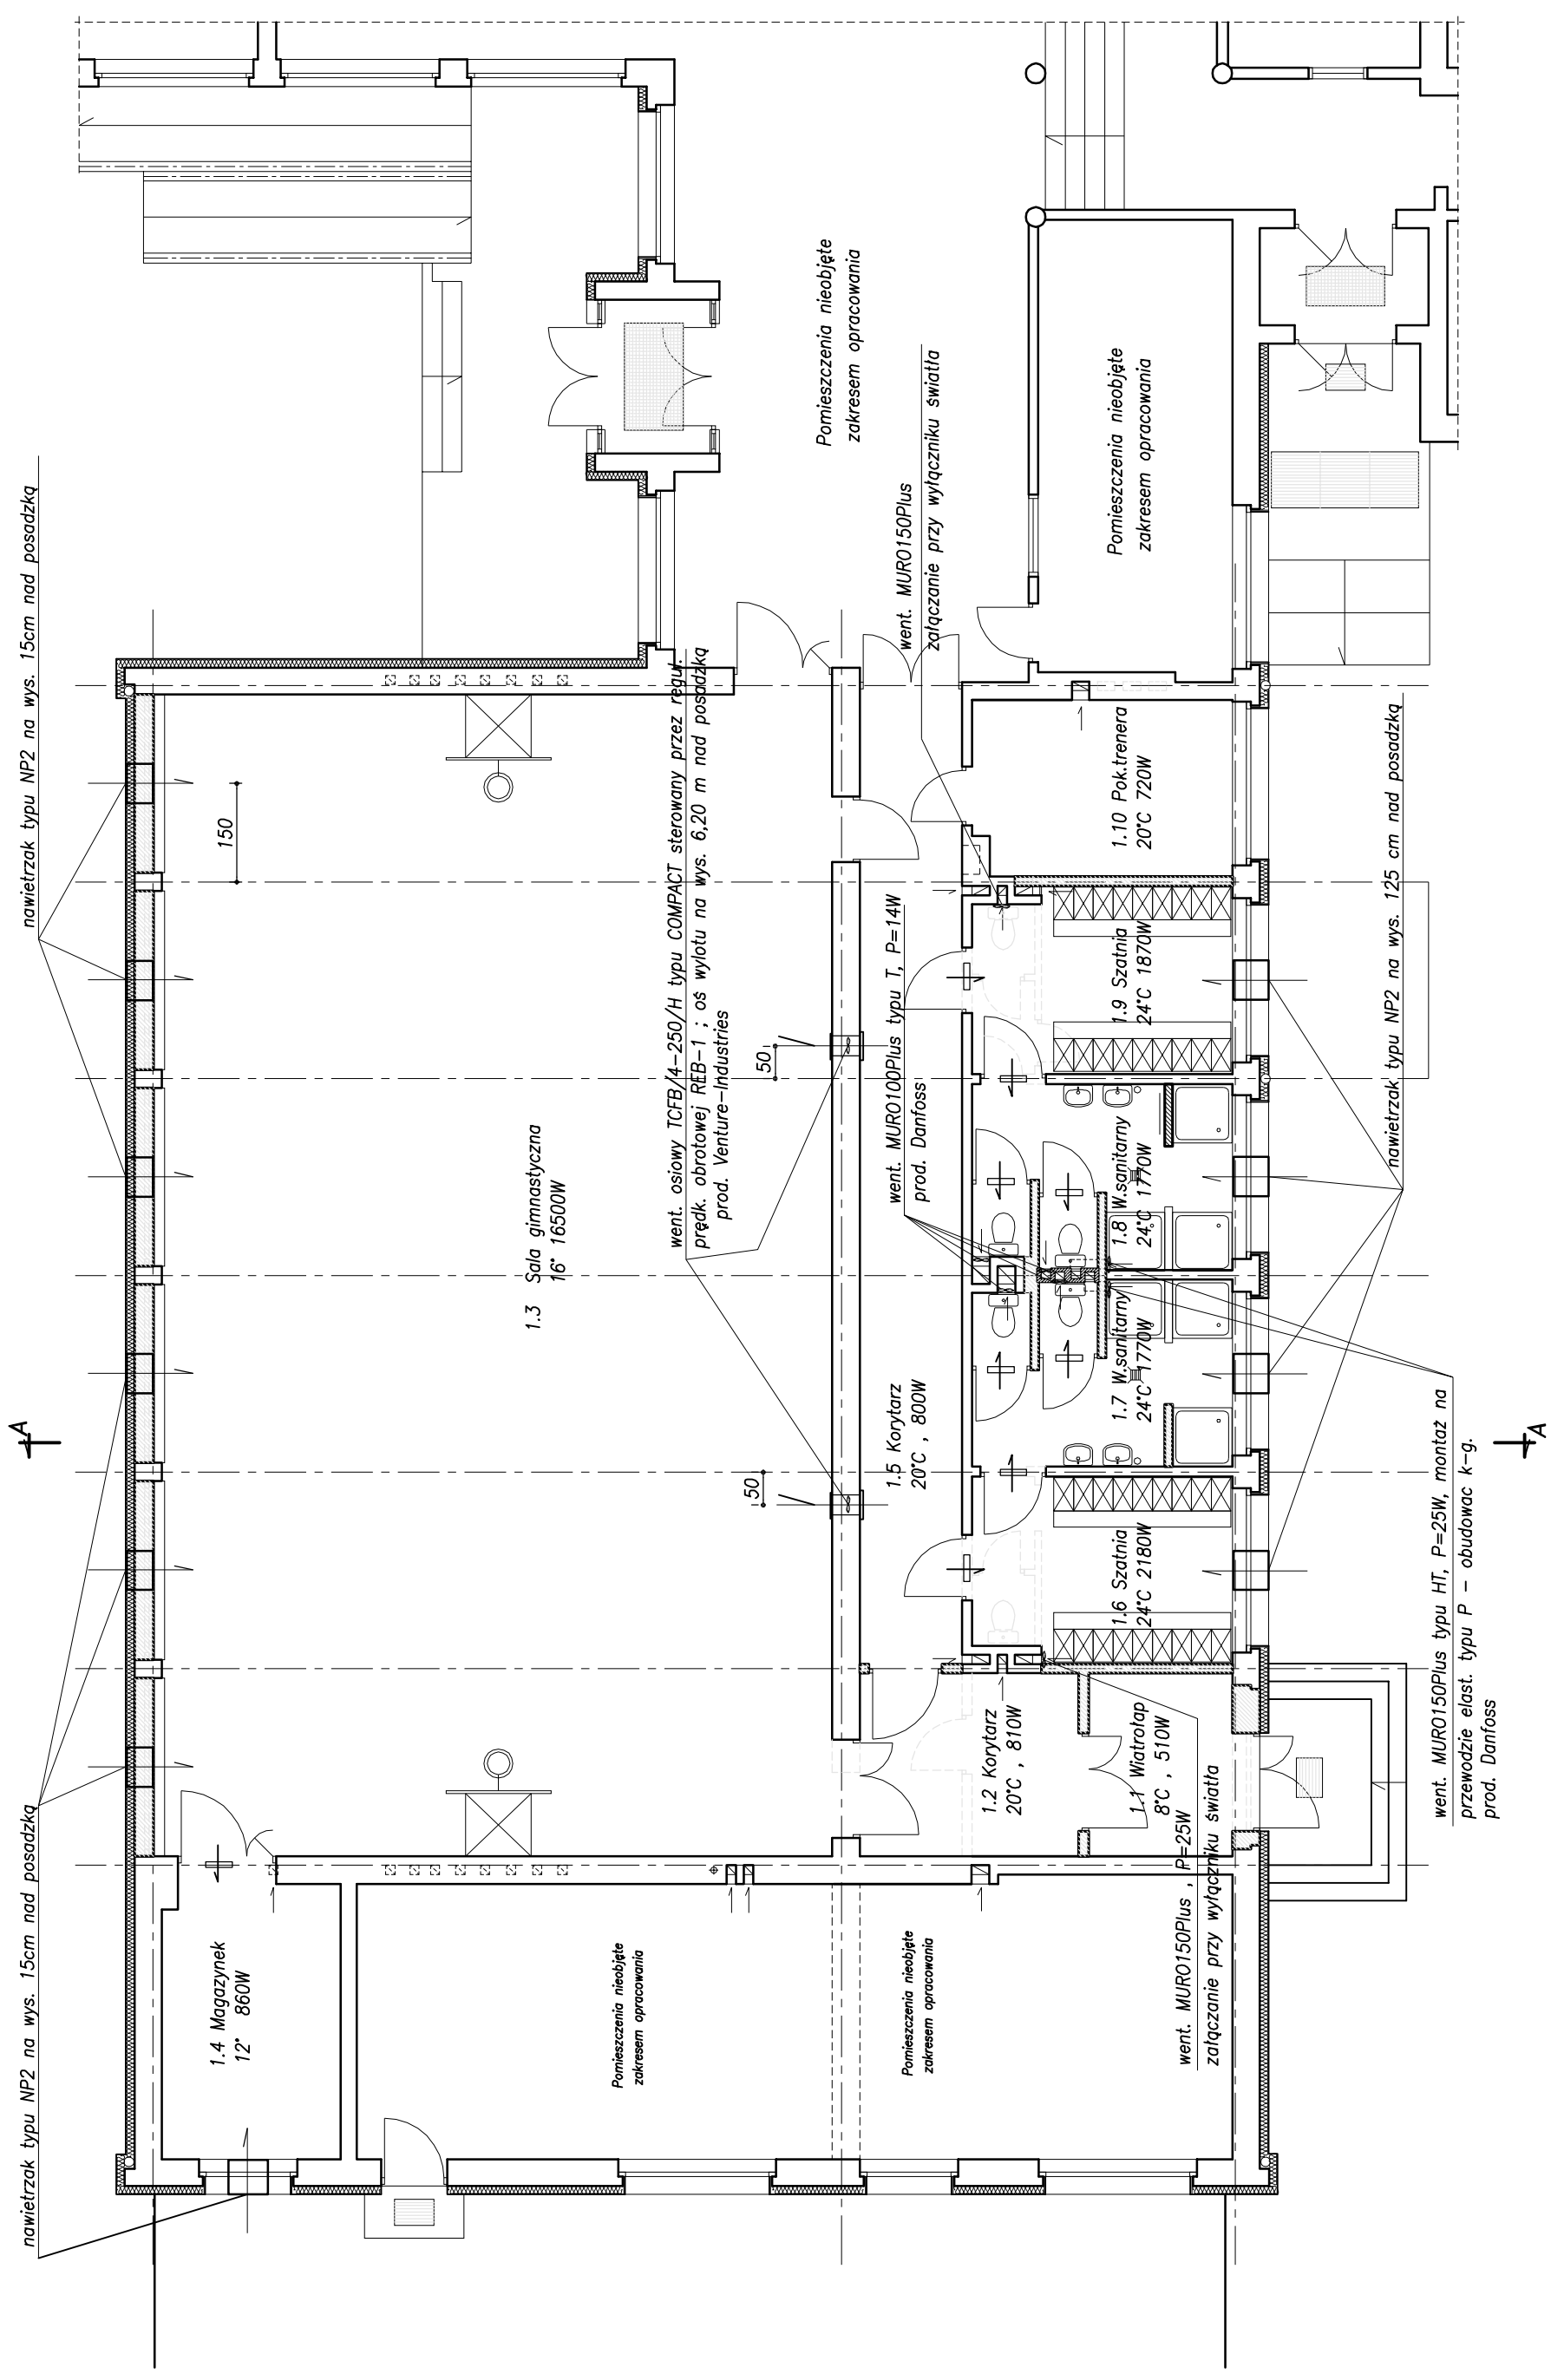
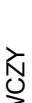


RZUT PRZYZIEMIA 1:100

 <p>BUD MACIEJ LUBOWSKI KOSZTŁO PROJEKTOWANIE I WYKONANIE MONTAŻU</p>	Temat:			<p>PROJEKT BUDOWLANY I WYKONAWCZY REMONTU I PRZEBUDOWY SALI GIMNASTYCZNEJ WRAZ Z ZAPLECZEM W ZSO HEL</p>		
	Nazwa ys.	<p>RZUT SALI GIMNASTYCZNEJ Z ZAPLECZEM.</p>				
<p>Branda:</p> <p>Sanitama</p>	Nazwa ys.		INSTALACJA WENTYLACJI.			
	<p>Projektował:</p> <p>Sprawdził:</p>	<p>Imię i nazwisko</p> <p>mgr inż. Marek Gołuski</p> <p>mgr inż. Agnieszka Krzemińska</p>		<p>Uprawnienia</p> <p>5112.5339/Gd/92</p> <p>69/Gd/01</p>	<p>Podpis</p>	<p>_____</p>