



PRZEKRÓJ A-A 1:100

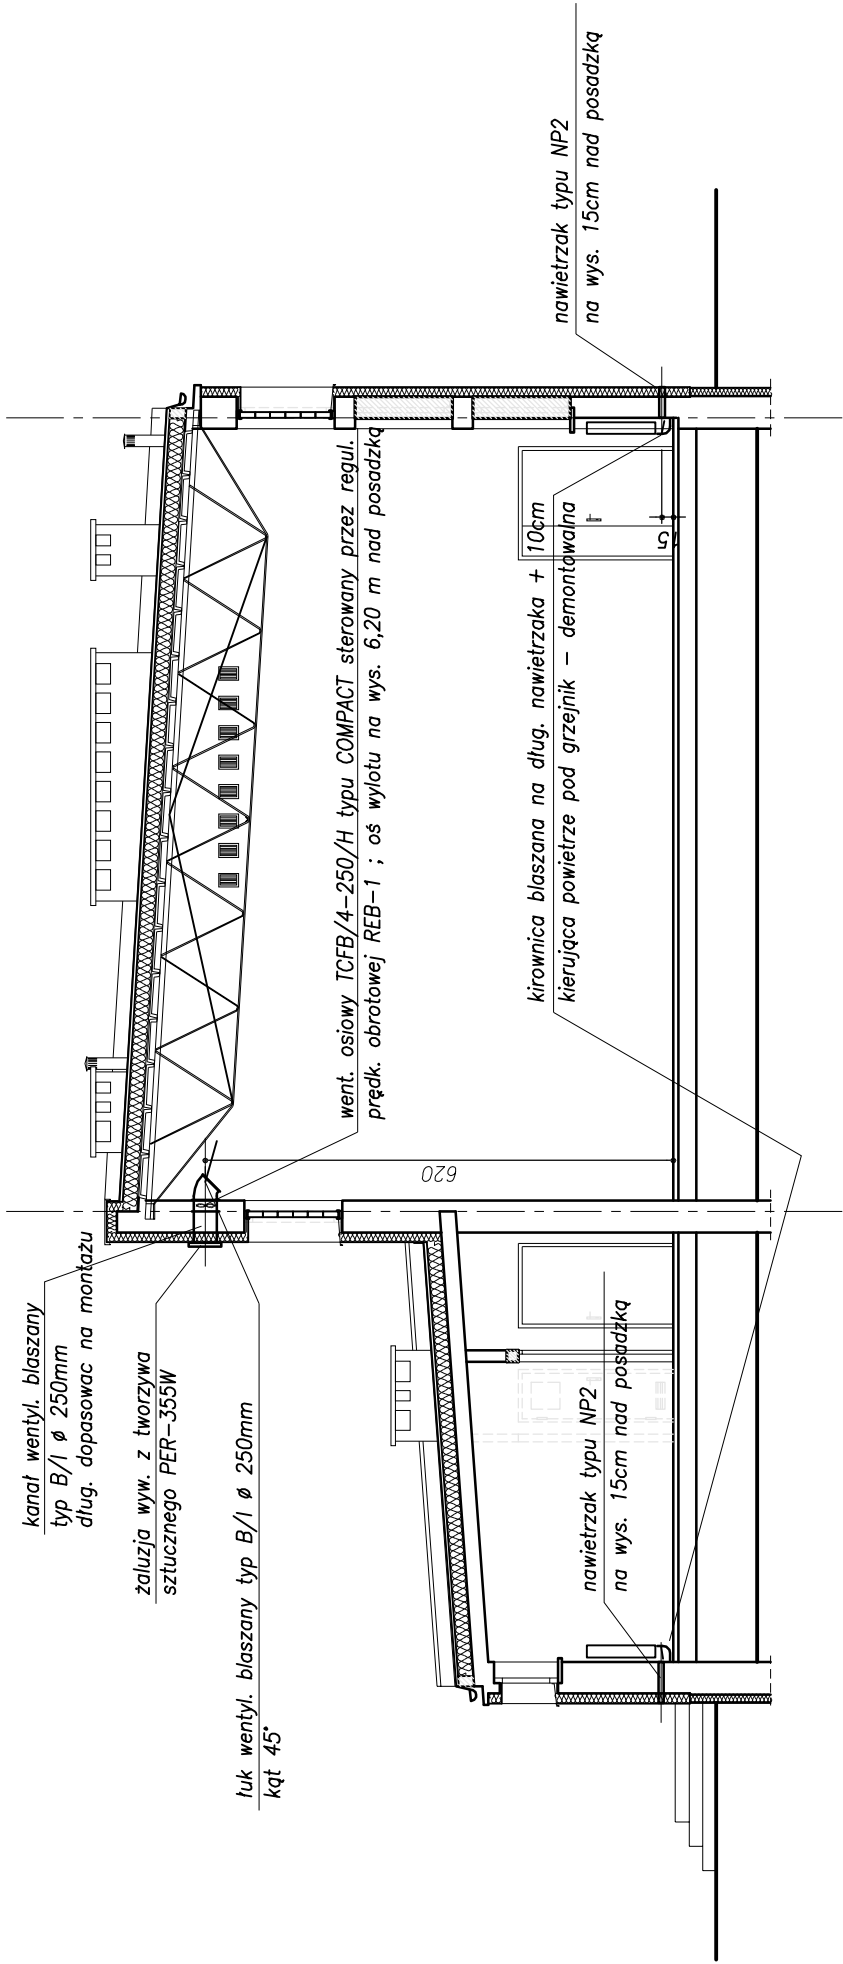

 <div>123 BUD MACIEJ LUBKOWSKI KOSZTŁUD PROJEKTOWANIE KONSULTINGOWE INŻYNIERSTWO</div>	Temat: PROJEKT BUDOWLANY I WYKONAWCZY REMONTU I PRZEBUDOWY SALI GIMNASTYCZNEJ WRAZ Z ZAPLECZEM W ZSO HEL	
	Nazwa rys.	PRZEKRÓJ A-A SALI GIMNASTYCZNEJ Z ZAPLECZEM.
Branża: Sanitarna	Projektował:	Imię i nazwisko mgr inż. Marek Goliński
	Sprawdził:	mgr inż. Agnieszka Krzemińska
		Podpis
		5112.6339/Gd/92
		69/Gd/01
		3