



RZUT SALI GIMNASTYCZNEJ I DACHU SZATNI 1:100

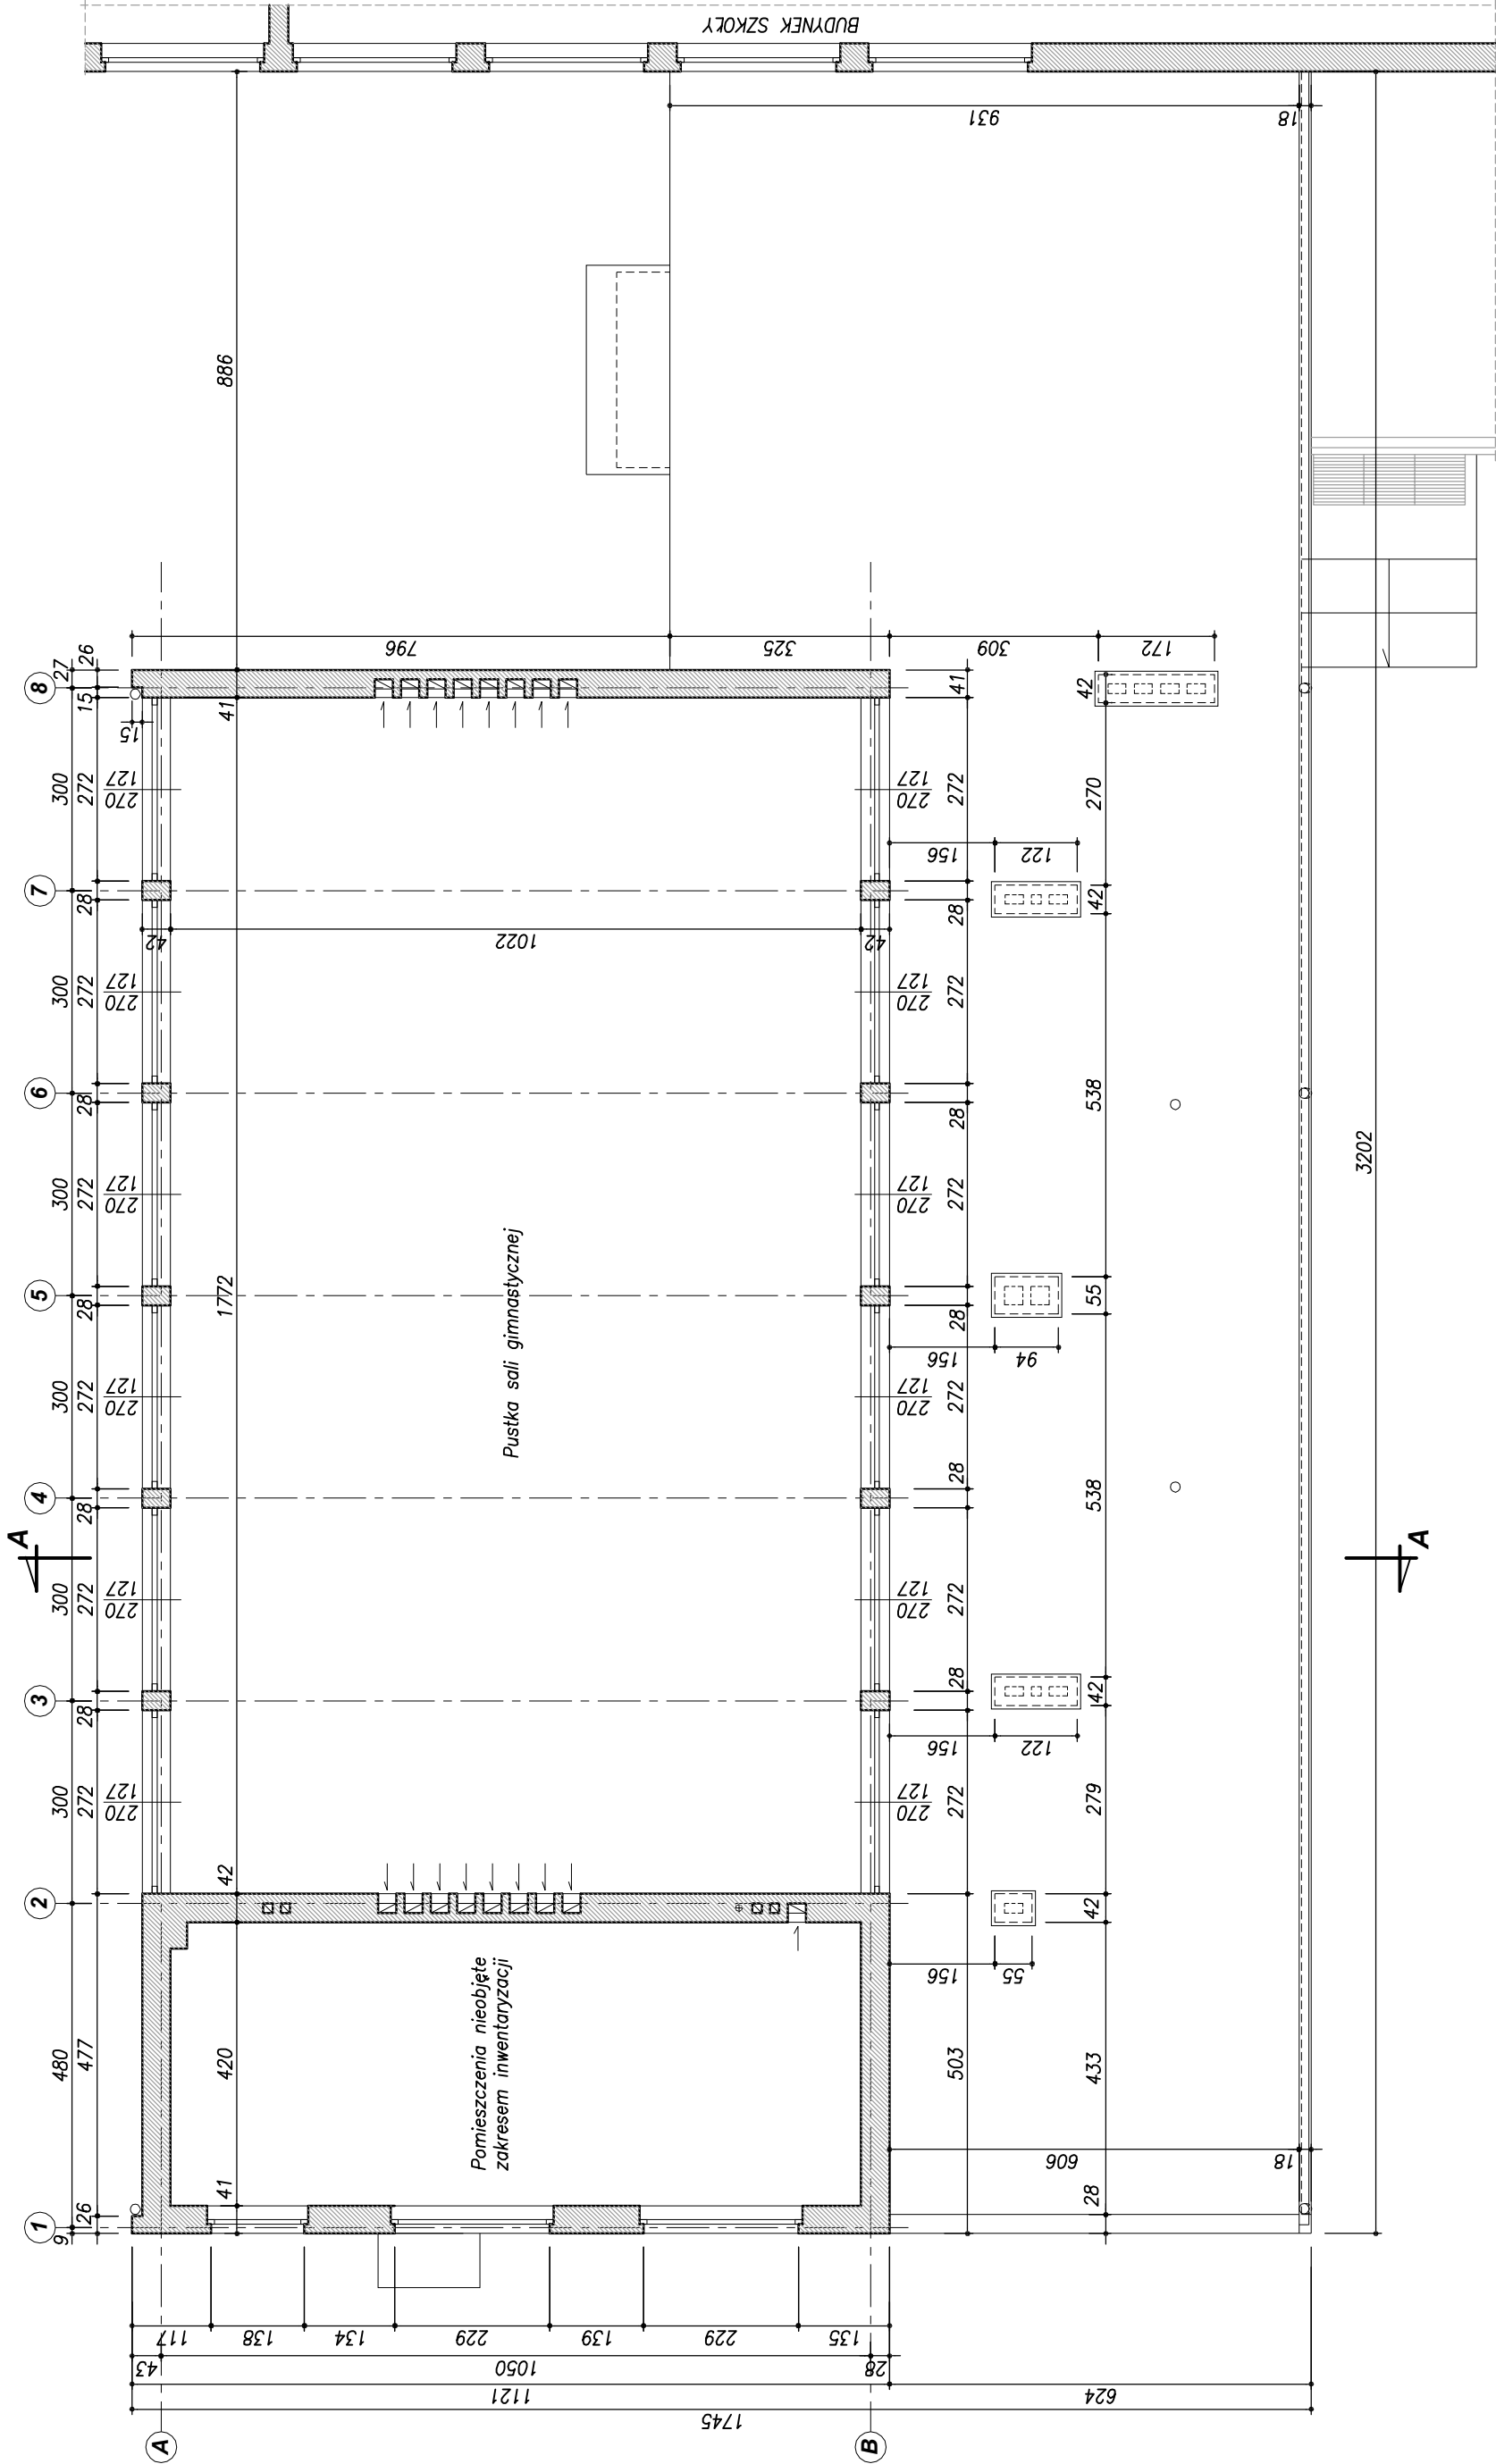



KOSZT BUD  
MACIEJ LUBKOWSKI  
PROJEKTOWANIE  
KOSZTORYSOWANIE  
NADZORY

Temat: PROJEKT BUDOWLANY I WYKONAWCZY REMONTU I PRZEBUDOWY SALI GIMNASTYCZNEJ WRAZ ZAPLECZEM W ZSO HEL INWENTARYZACJA BUDOWLANA			
Nazwa rys.	RZUT SALI GIMNASTYCZNEJ I DACHU SZATNI		
Faza: INWENTARYZACJA	Uprawnienia	Podpis	
Opracował:	mgr inż. Maciej Lubkowski	230/Gd/01	
Data: 02 2009	Skala: 1:100		Nr rys. I-2