


**RZUT KONSTRUKCJI DACHU SALI GIMNASTYCZNEJ 1:100**

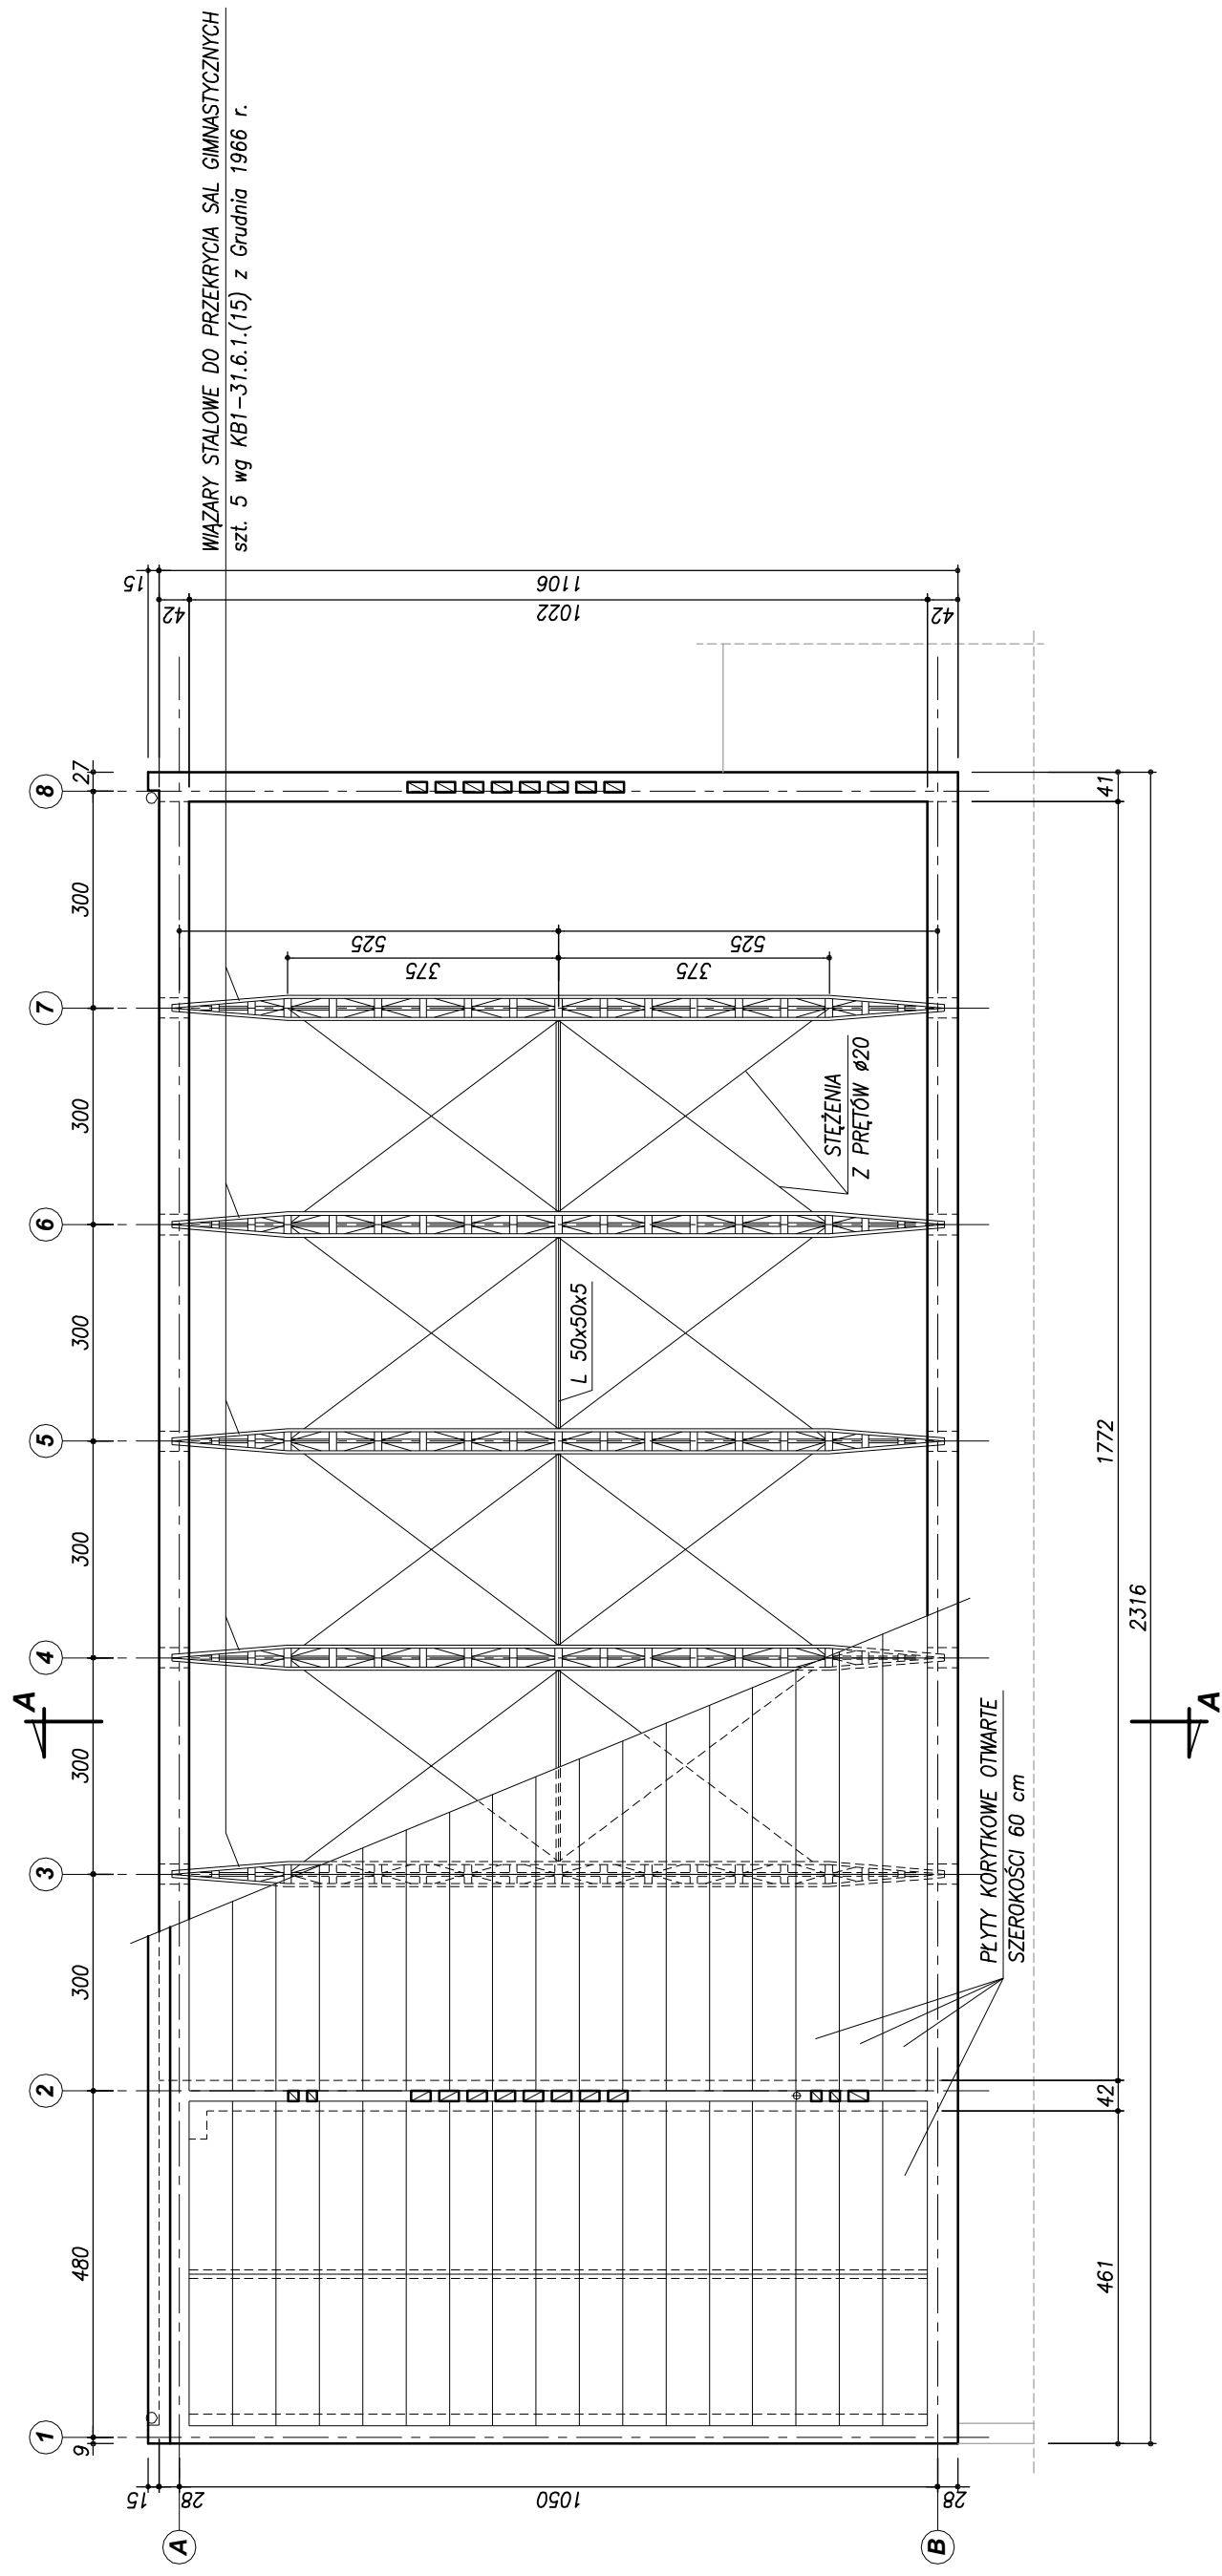

WIAZARY STALOWE DO PRZEKRYCIA SAL GIMNASTYCZNYCH  
szt. 5 wg KB1-31.6.1.(15) z Grudnia 1966 r.



KOSZTBUD  
MACIEJ ŁUBKOWSKI  
PROJEKTOWANIE  
KOSZTORYSOWANIE  
NADZORY

## Temat

PROJEKT BUDOWLANY I WYKONAWCZY  
REMONTU I PRZEBUDOWY SALI GIMNASTYCZNEJ  
WRAZ ZAPLECZEM W ZSO HEL

Nazwa rys.	RZUT KONSTRUKCJI DACHU SALI GIMNASTYCZNEJ
------------	---

Faza: INWENTARYZACJA

Faza: INWENTARYZACJA	
Opracował:	mgr inż. Maciej Łubkowski

Podpis

•

Data: 02.2009

nr rvs: