


PRZEKRÓJ A-A 1:100

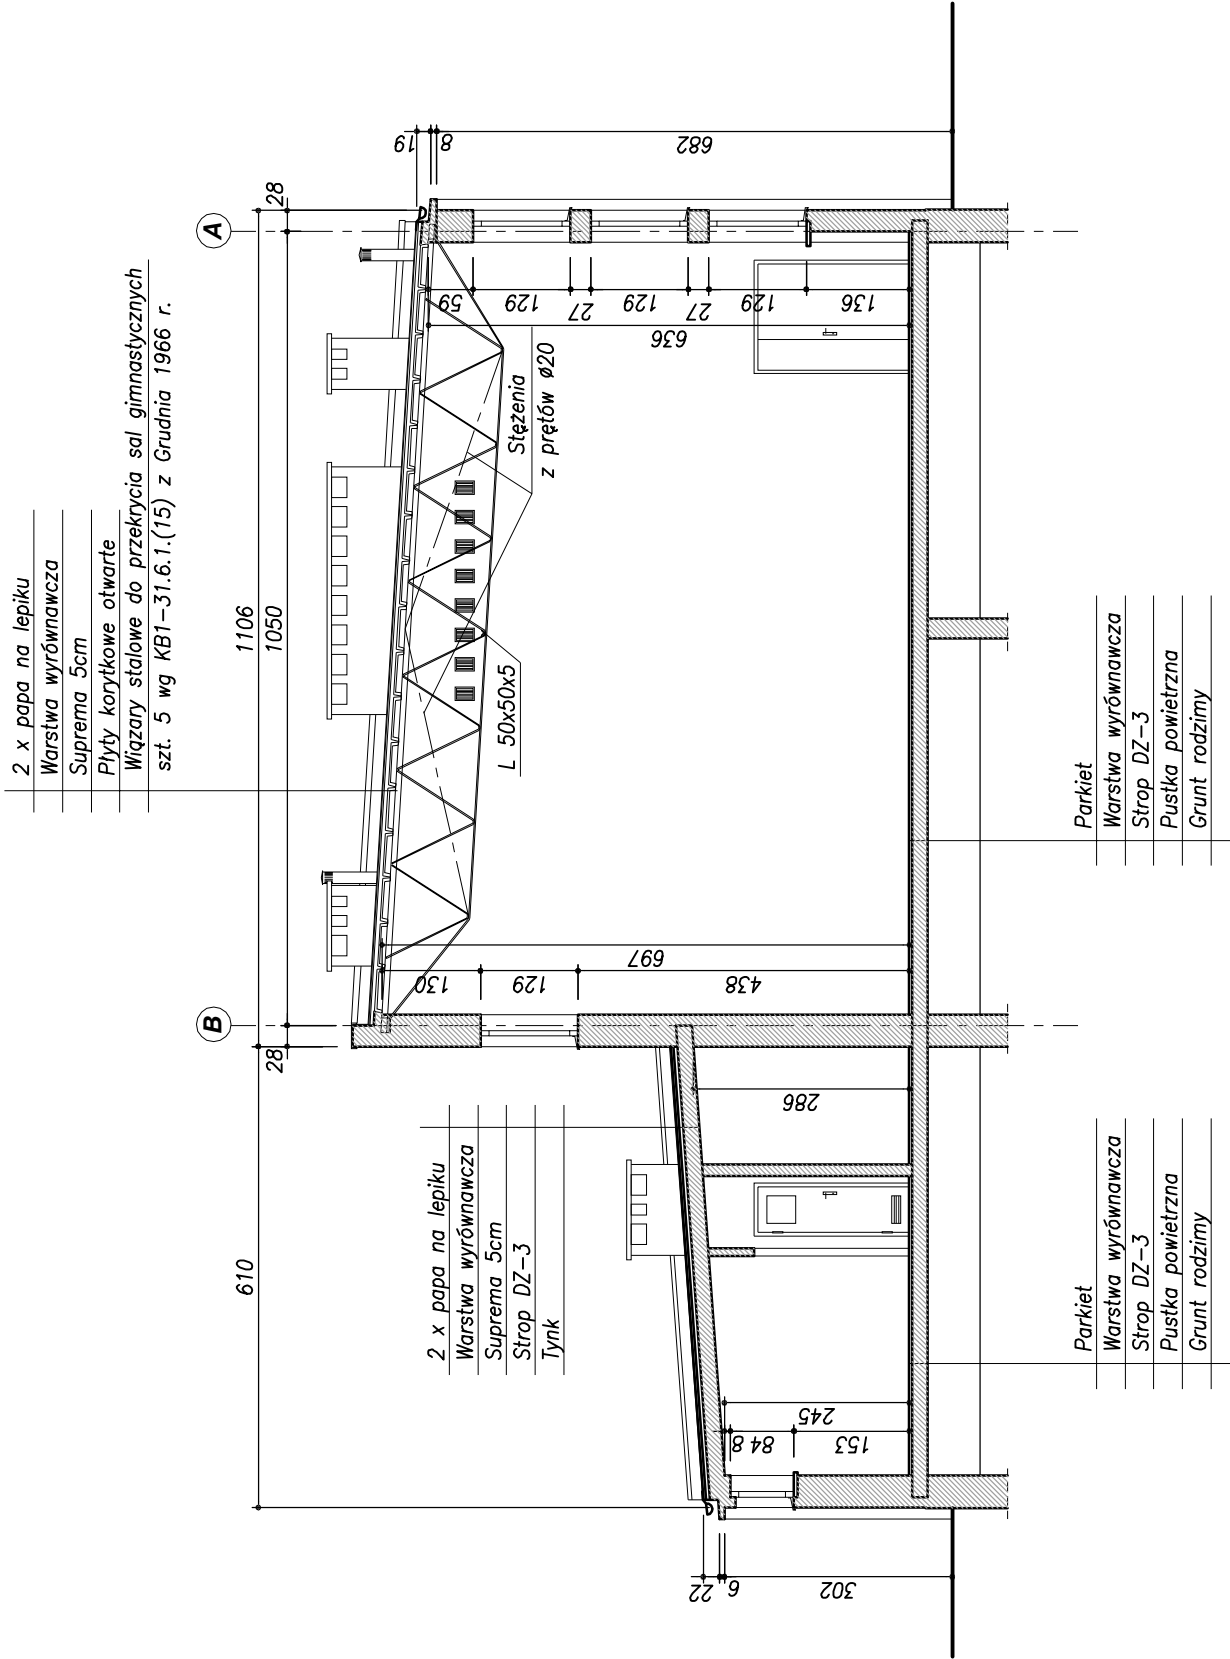

KOSZT BUD
MACIEJ LUBKOWSKI
PROJEKTOWANIE
KOSZTORYSOWANIE
NADZORY

Temat: PROJEKT BUDOWLANY I WYKONAWCZY
REMONTU I PRZEBUDOWY SALI GIMNASTYCZNEJ
WRAZ ZAPLECZEM W ZSO HEL

INWENTARYZACJA BUDOWLANA

Nazwa rys.	PRZEKRÓJ A-A		
Faza:	INWENTARYZACJA	Uprawnienia	Podpis
Opracował:	mgr inż. Maciej Lubkowski	230/Gd/01	
Data:	02.2009	Skala:	1:100
		Nr rys.	I-5