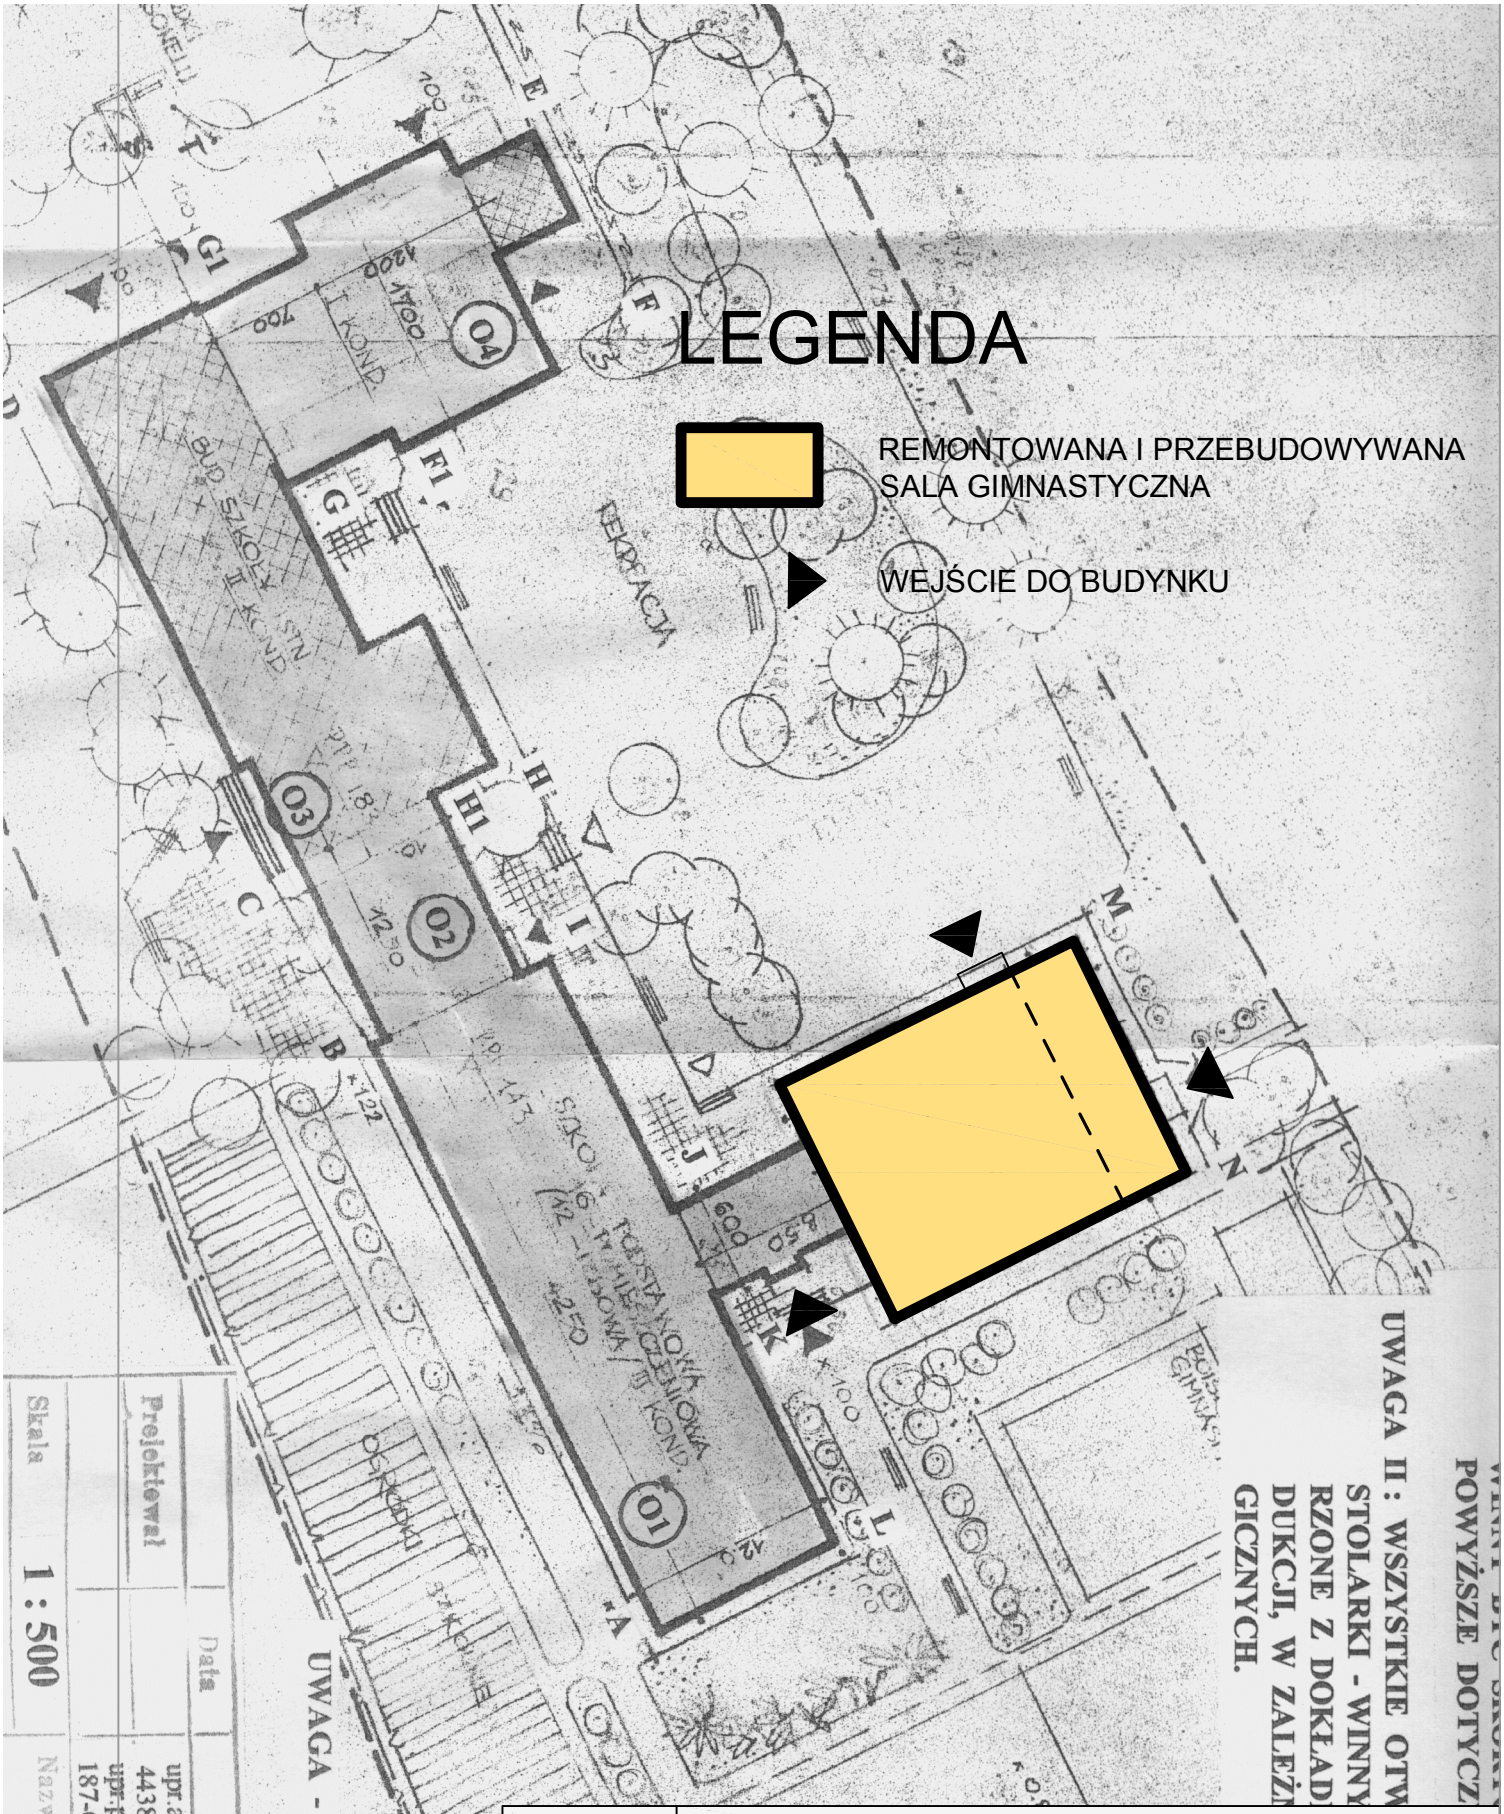

KOSZT BUD
MACIEJ ŁUBKOWSKI
KOSZTBUD MACIEJ ŁUBKOWSKI
PROJEKTOWANIE KOSZTORYSOWANIE NADZORY

Temat: PROJEKT BUDOWLANY I WYKONAWCZY REMONTU I PRZEBUDOWY SALI GIMNASTYCZNEJ WRAZ Z ZAPLECZEM W ZSO HEL

Nazwa rys.: PLAN SYTUACYJNY

Branża:		Imię i nazwisko	Uprawnienia	Podpis
Archtektura	Projektował:	mgr inż.arch. Andrzej Banaszak	216/71/Pw	
	Sprawdził:	mgr inż.arch. Katarzyna Jeske	PO/KK/178/2007	
Konstrukcje	Projektował:	mgr inż.Maciej Łubkowski	230/Gd/01	
	Sprawdził:	mgr inż. Andrzej Majcher	POM/0094/POOK/06	
Data: 03.2009	Faza:	Projekt budowlany + wykonawczy	Skala: 1:500	Nr rys. B-0