



RZUT SALI GIMNASTYCZNEJ I DACHU SZATNI 1:100

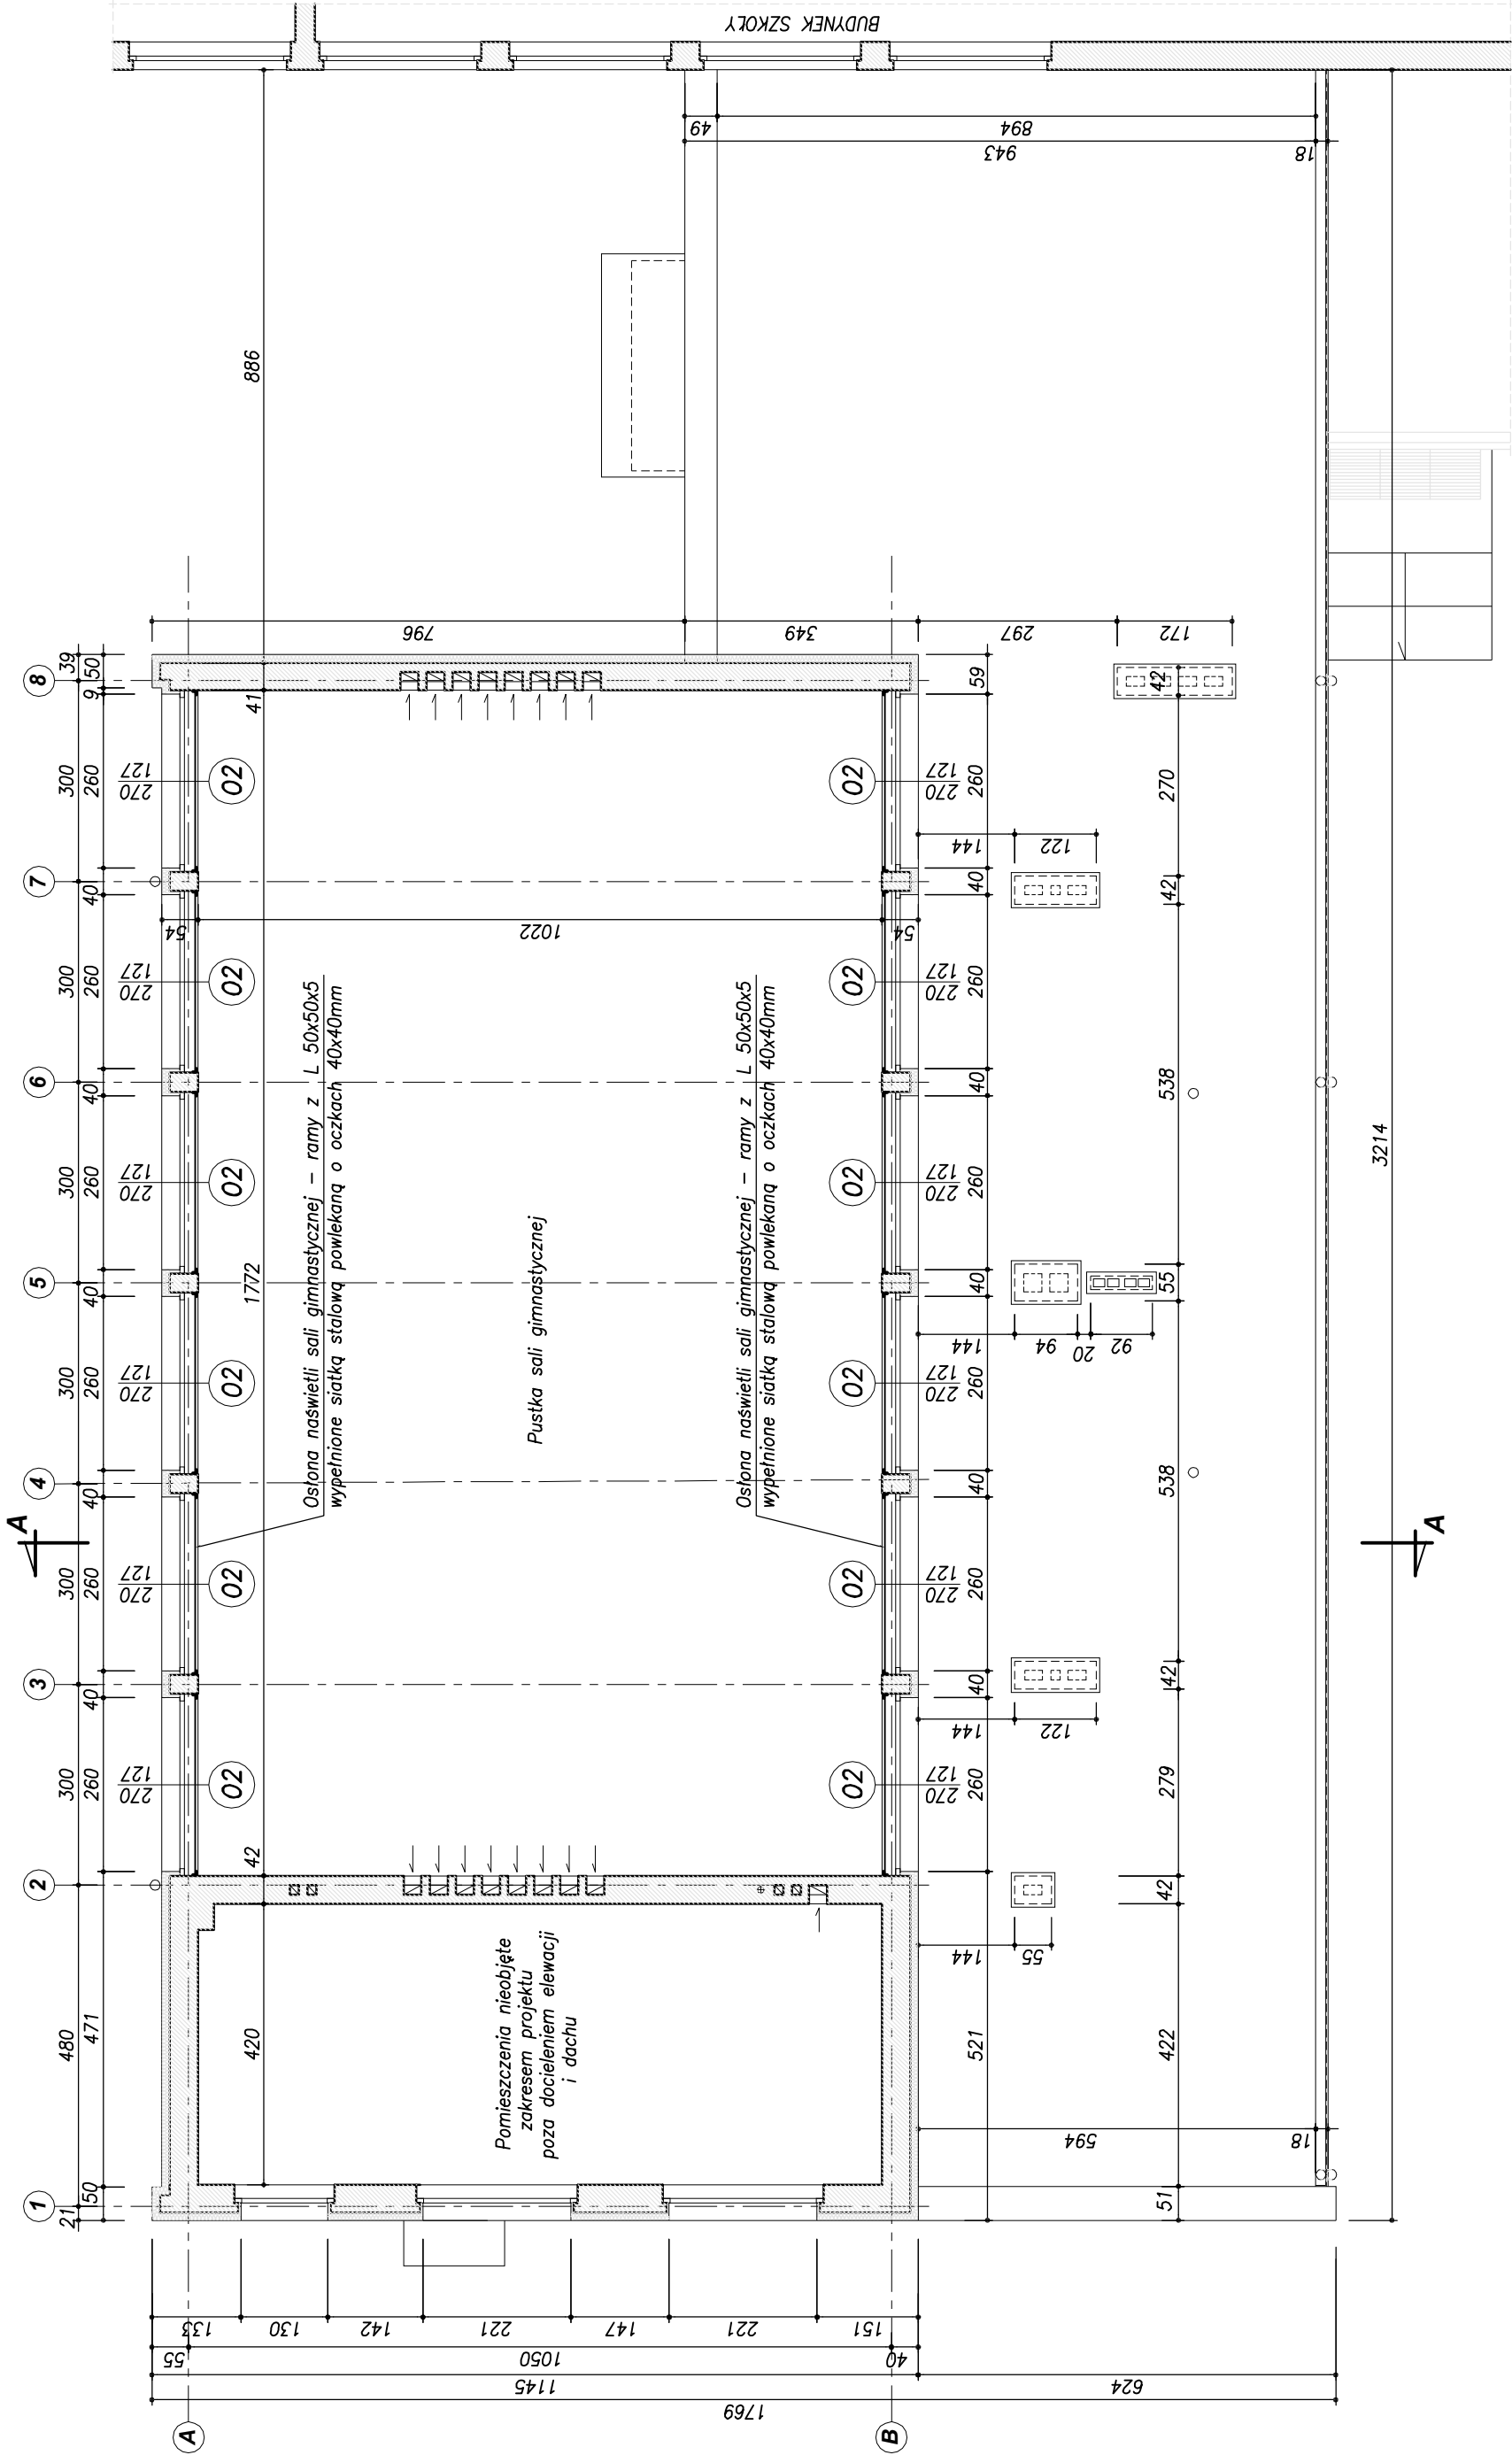

	Temat: PROJEKT BUDOWLANY I WYKONAWCZY REMONTU I PRZEBUDOWY SALI GIMNASTYCZNEJ WRAZ Z ZAPLECZEM W ZSO HEL			
	Nazwa rys.	RZUT SALI GIMNASTYCZNEJ I DACHU SZATNI		
	Branża:			
	Architektura	Projektował: Sprawdził: Projektował: Sprawdził:	Imię i nazwisko mgr inż. arch. Andrzej Banaszak mgr inż. arch. Katarzyna Jeske mgr inż. Maciej Łubkowski mgr inż. Andrzej Majcher	Uprawnienia 216/71/Pw PO/KK/178/2007 230/Gd/01 POM/0094/POOK/06
Konstrukcje				
Data: 03.2009	Faza:	Projekt budowlany + wykonawczy		Nr rys. 1:100
				B-2