

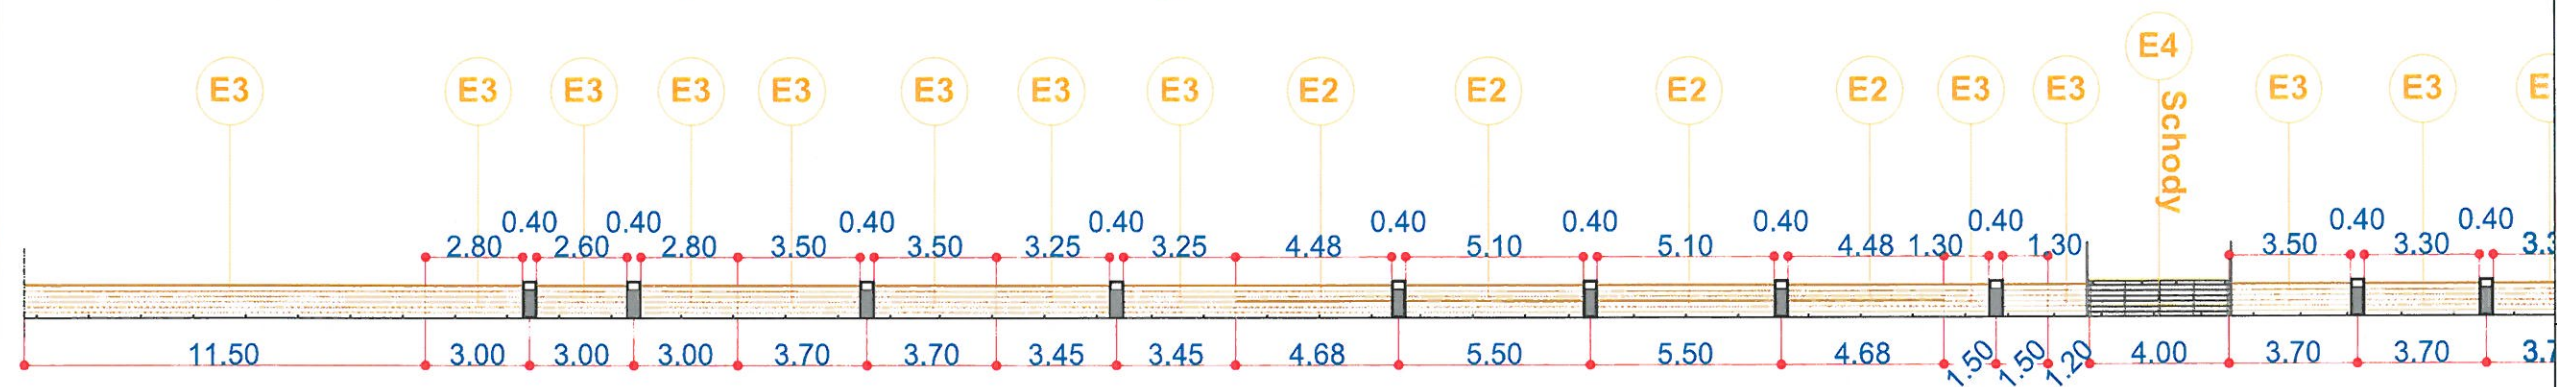


Widok falochronu od strony bulwaru nadmorskiego

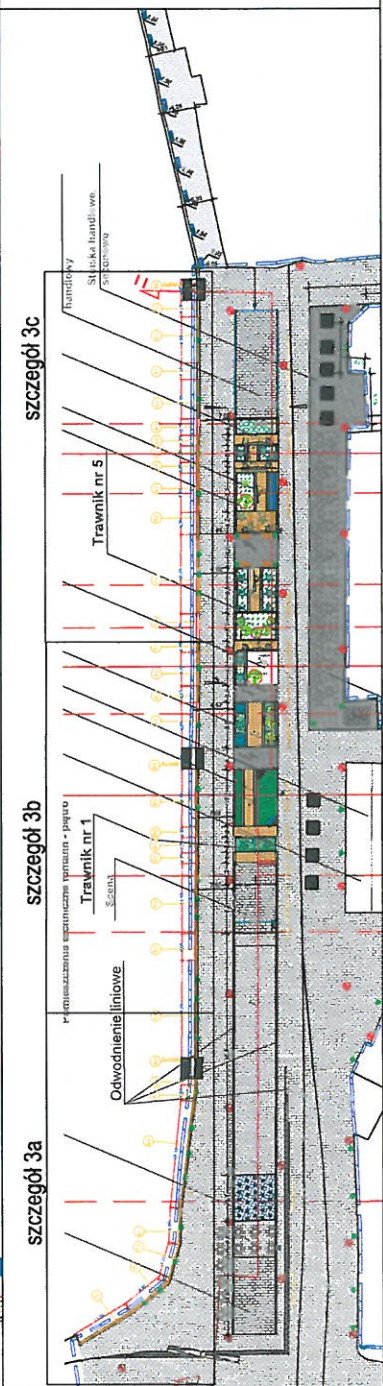


- LEGENDA:
- nawierzchnia z płyt granitowych płomieniowanych 5x50x50 cm lub sztucznego kamienia imitującego granit
 - starobruk - kostka brukowa 8x12x12 cm
 - nawierzchnia chodnika z płytek betonowych 5x30x30 cm z kamieniem płukającym
 - projektowana opaska o nawierzchni z kostki brukowej 8x12x12 cm
 - WPC płyty kompozytowe 14x3x400 cm
 - proj. ławie uliczne
 - elementy do usunięcia
 - projektowane odwodnienie liniowe (korytka ściekowe prefabrykowane z rusztem żelwnym)
 - koszki na śmieci
 - ławki stalowe-drewniane
 - krzesła + stolik
 - element obudowy falochronu typu E1 (25,76 m) - rys. nr A12
 - element obudowy falochronu typu E2 (48,66 m) - rys. nr A12
 - element obudowy falochronu typu E3 (114,21 m) - rys. nr A12
 - schody - element typu E4 (12,00 m) - rys. nr A12 - A13


Rzut

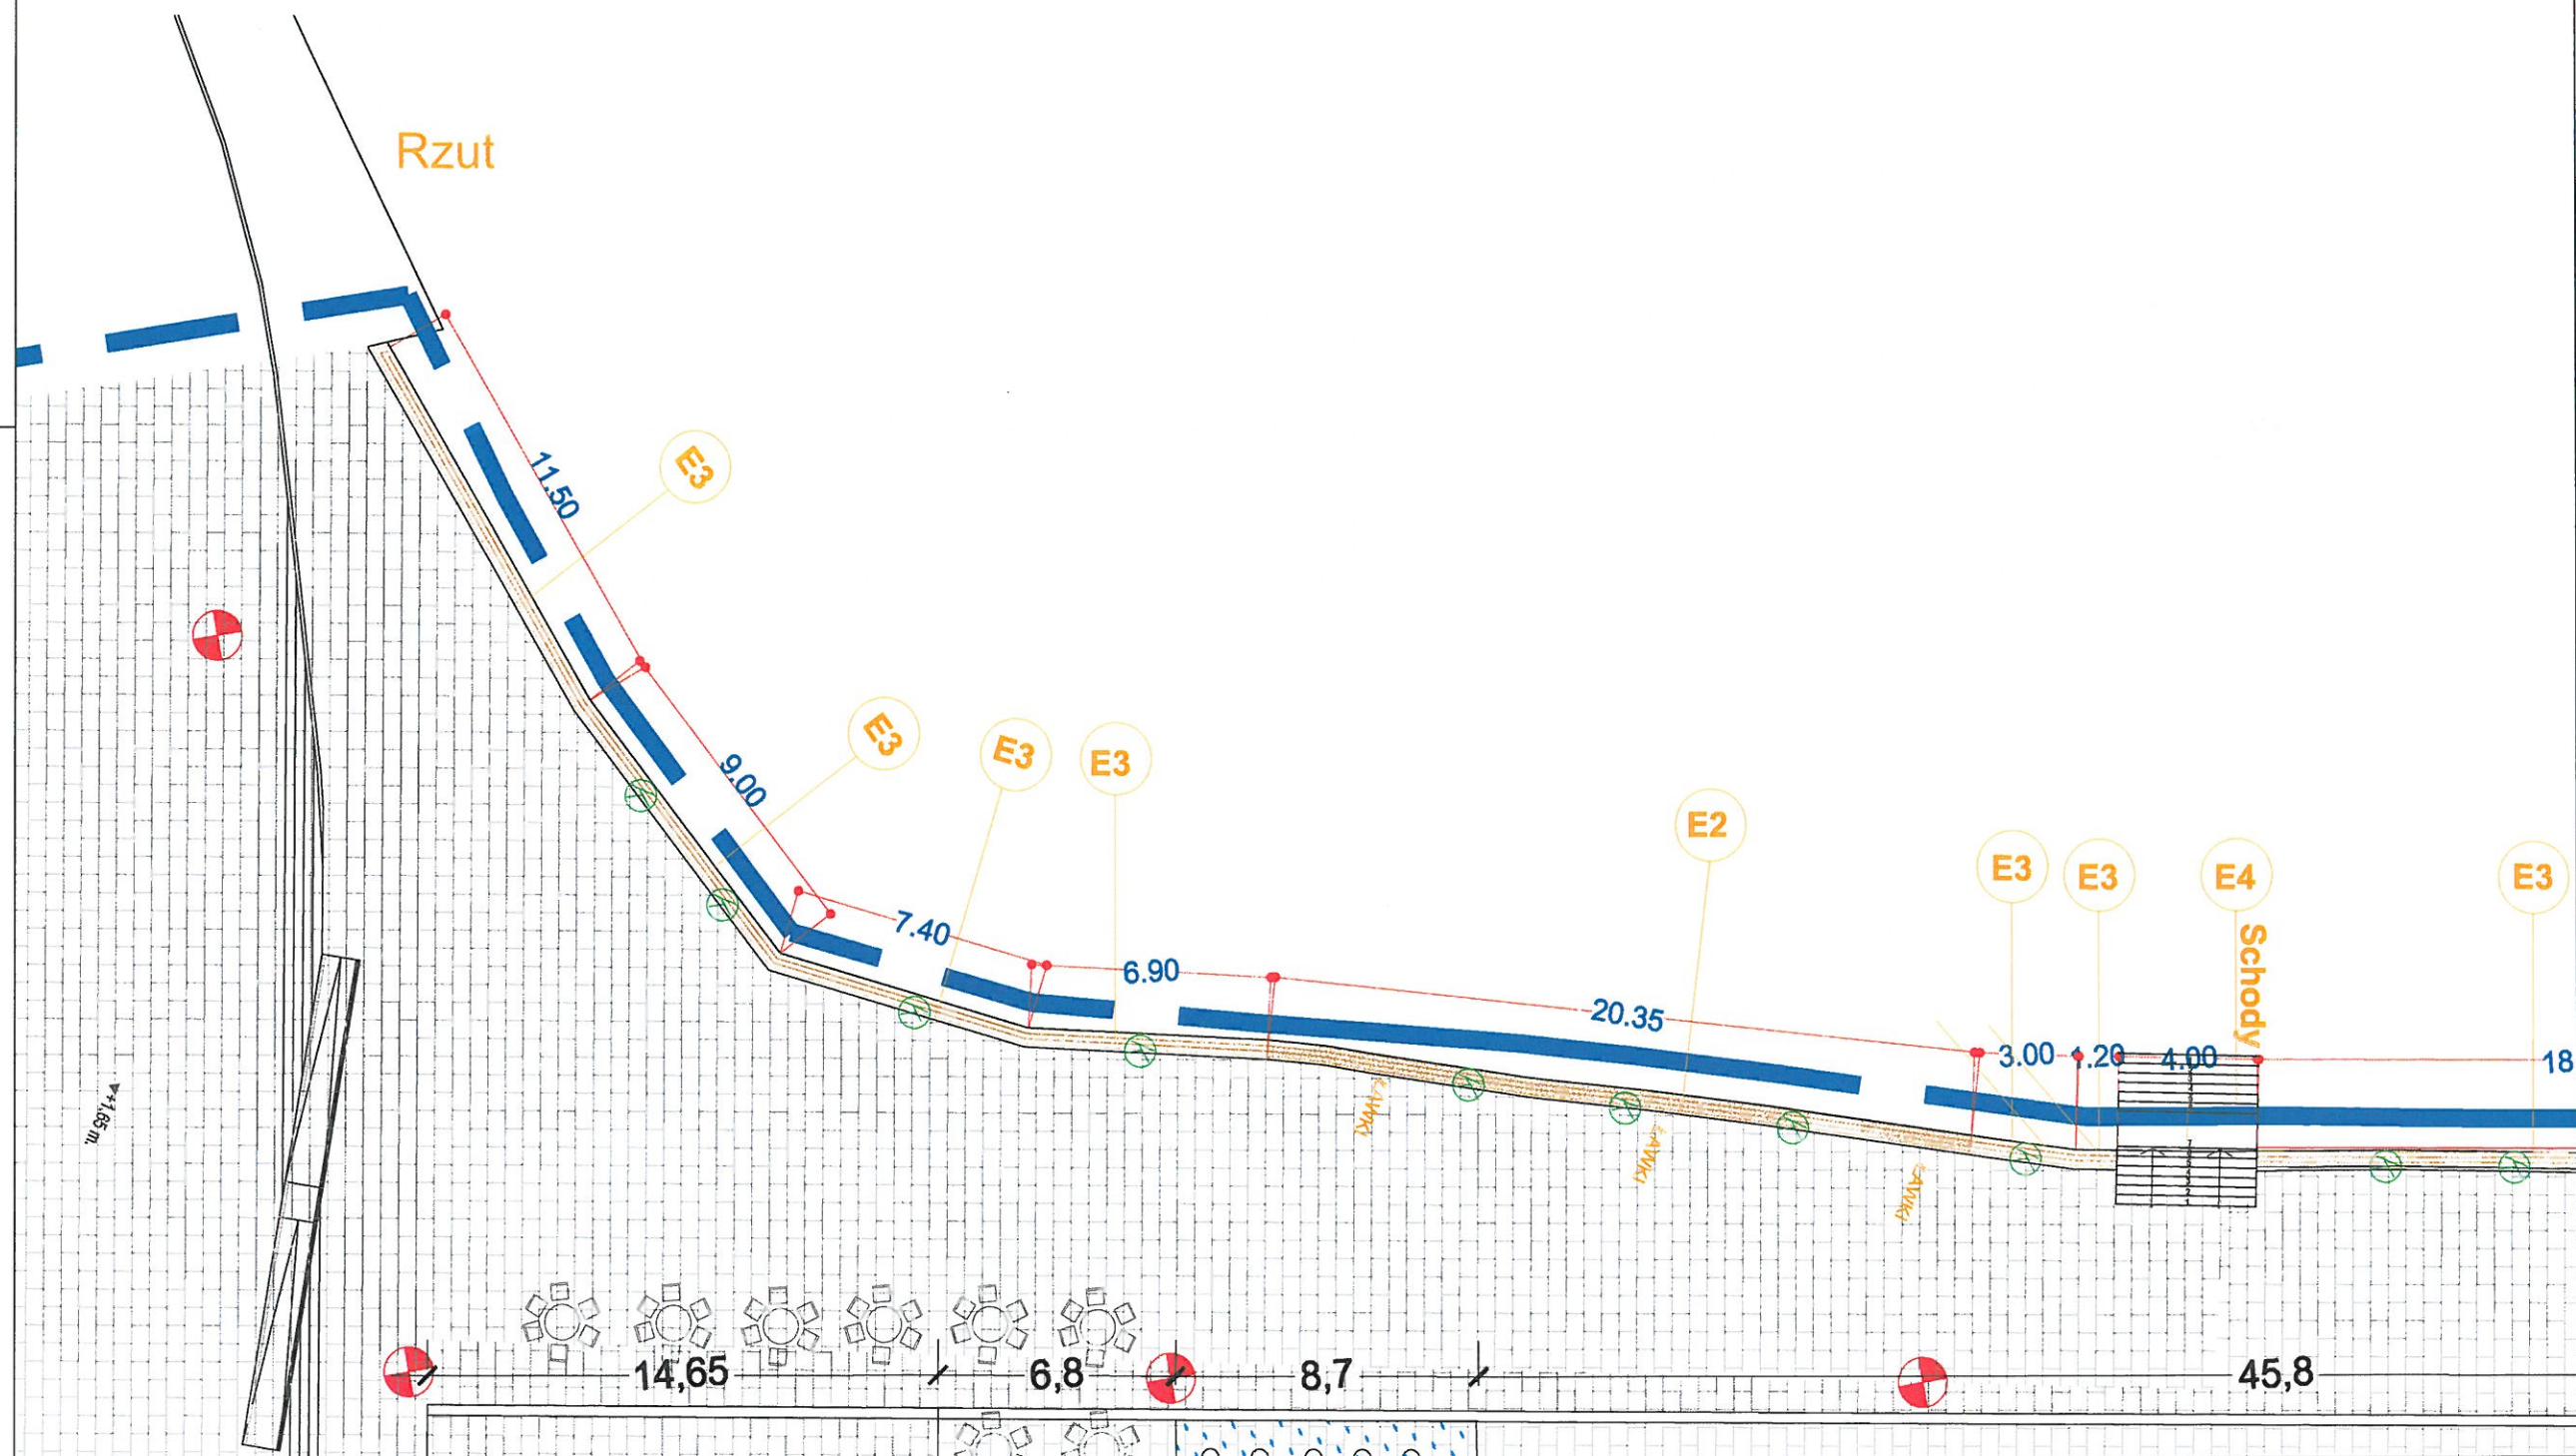

Projekt:		ZAGOSPODAROWANIE BULWARU NADMORSKIEGO W HELU	
Skala:		1:100	
Format:		A3	

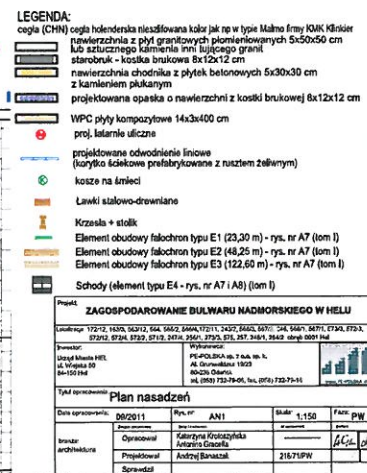

mugho pine f.e. varella KOSODRZEWINA VARELLA

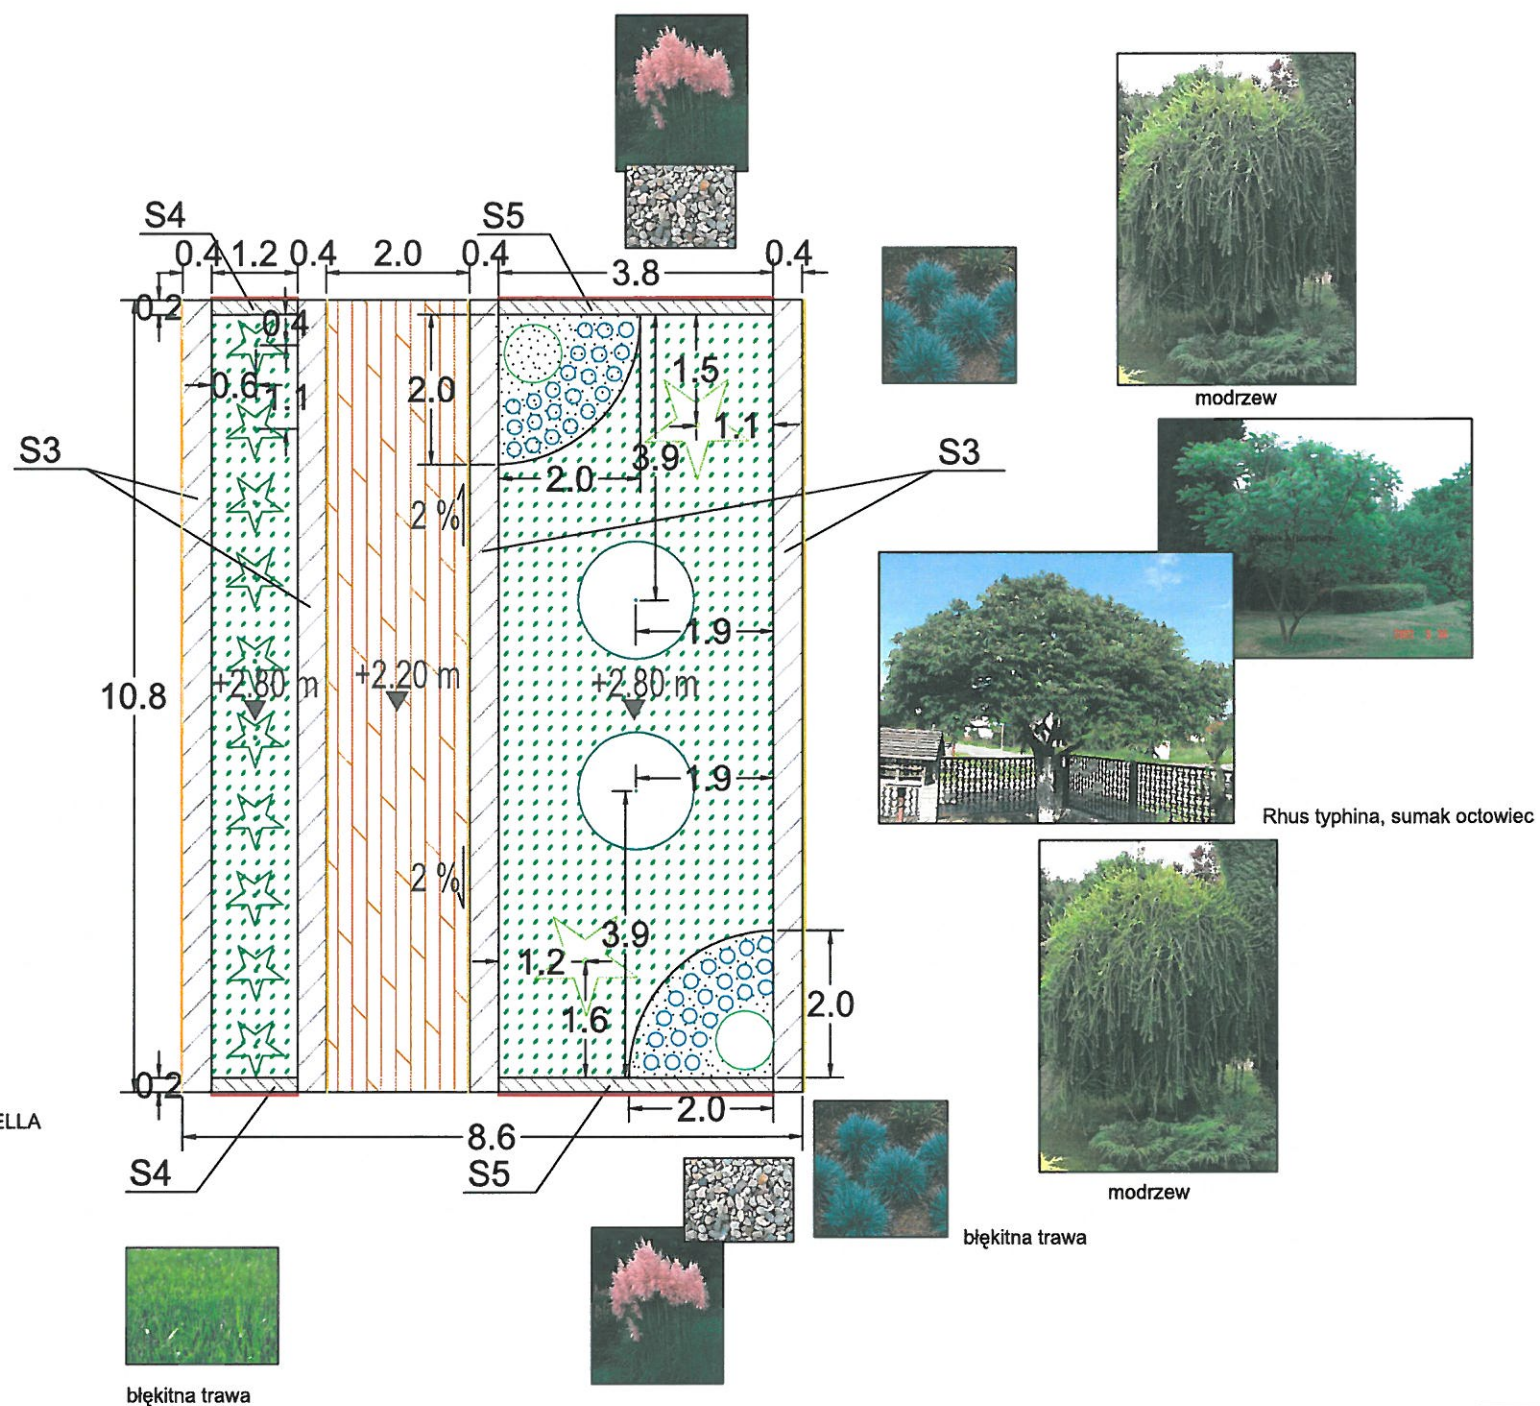

- WPC płyty kompozytowe 14x3x400 cm (24.9 m2)
- ŚCIANY KWIETNIKÓW (S3 rys. K1)
- ŚCIANY KWIETNIKÓW (S4,S5 rys. K1)
- Cegła holenderska (rys. A6)
- Oświetlenia (rys. A4)

Projekt:

ZAGOSPODAROWANIE BULWARU NADMORSKIEGO W HELU

Lokalizacja: 172/12, 163/3, 563/12, 564, 565/2, 566/4, 172/11, 243/2, 568/3, 567/2, 246, 568/1, 567/1, 573/3, 572/3, 572/12, 572/4, 572/2, 571/2, 247/4, 256/1, 273/3, 575, 257, 248/1, 284/2 obręb 0001 Hel

Inwestor:

Urząd Miasta HEL
ul. Wiejska 50
84-150 Hel

Wykonawca:

PE-POLSKA sp. z o.o. sp. k.
Al. Grunwaldzka 19/23
80-236 Gdańsk
tel. (058) 732-79-06, fax. (058) 732-79-16

www.PE-POLSKA.pl

Tytuł opracowania:

NASADZENIA - TRAWNIK NR 2

Data opracowania:

09/2011

Rys. nr:

AN3

Skala: 1:100

Faza: PW

branża:
architektura

Zespół projektowy

Imię i nazwisko

nr uprawnień

podpis

Opracowały

Katarzyna Krotoszyńska
Antonino Graceffa


A. G. Graceffa

Projektował

Andrzej Banaszak

216/71/PW

Sprawdził

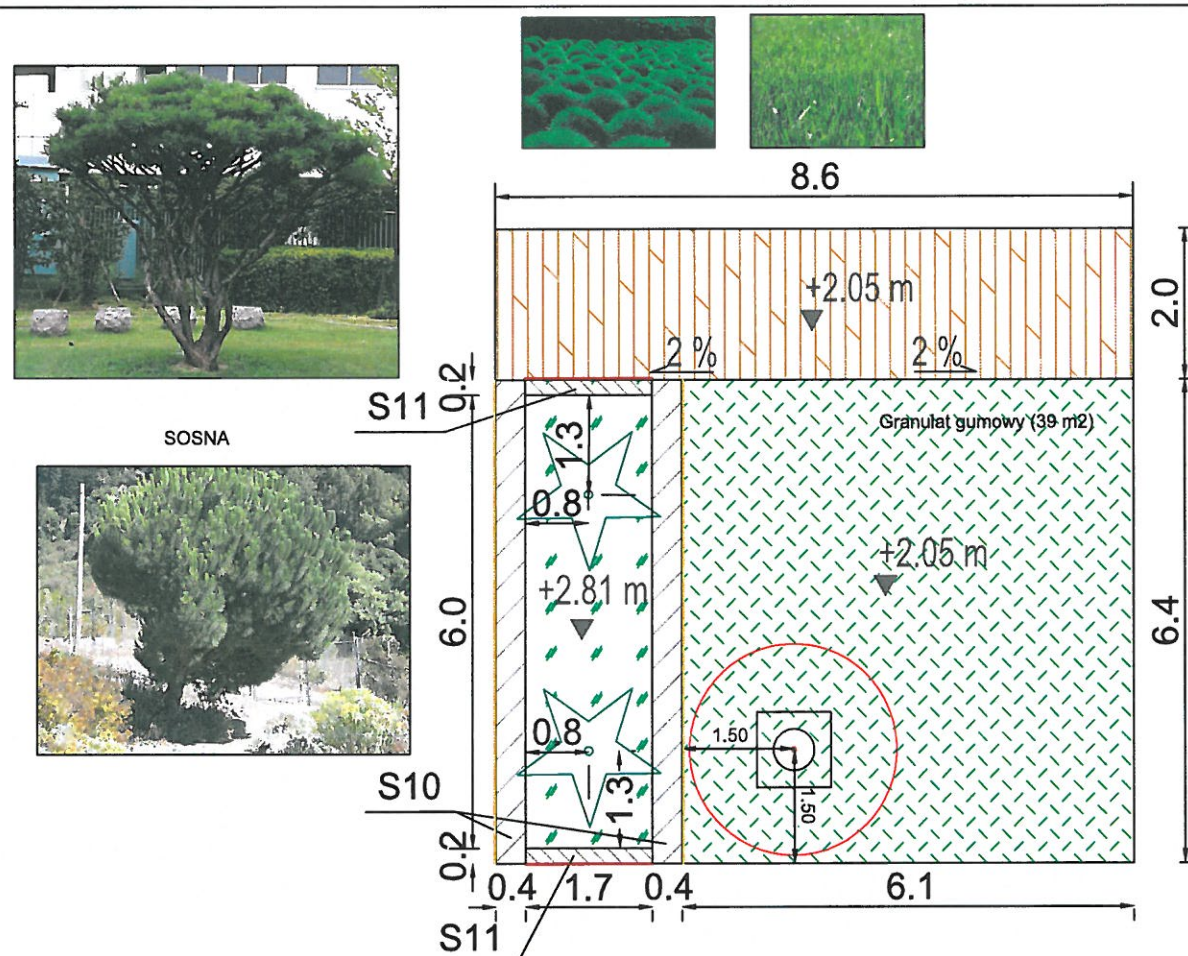





SOSNA




KLON CZERWONY PALMOWY

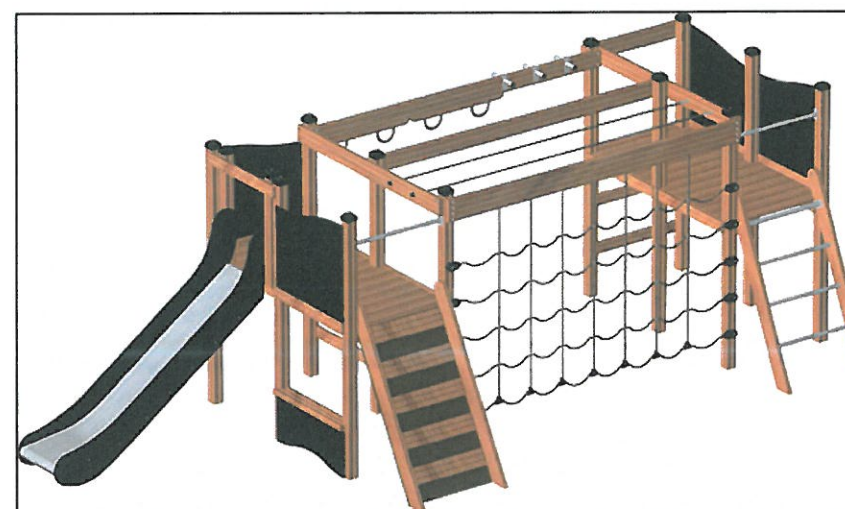- WPC płyty kompozytowe 14x3x400 cm (17.2 m2)
- ŚCIANY KWIETNIKÓW S10 (rys. K1)
- ŚCIANY KWIETNIKÓW S11 (rys. K1)
- Cegła holenderska (rys. A6)
- Oświetlenia (rys. A4)

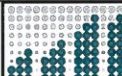


Projekt: ZAGOSPODAROWANIE BULWARU NADMORSKIEGO W HELU				
Lokalizacja: 172/12, 163/3, 563/12, 564, 565/2, 566/4, 172/11, 243/2, 568/3, 567/2, 246, 568/1, 567/1, 573/3, 572/3, 572/12, 572/4, 572/2, 571/2, 247/4, 256/1, 273/3, 575, 257, 248/1, 284/2 obręb 0001 Hel				
Inwestor: Urząd Miasta HEL ul. Wiejska 50 84-150 Hel		Wykonawca: PE-POLSKA sp. z o.o. sp. k. Al. Grunwaldzka 19/23 80-236 Gdańsk tel. (058) 732-79-06, fax. (058) 732-79-16		
		 www.PE-POLSKA.pl		
Tytuł opracowania: NASADZENIA - TRAWNIK NR 4				
Data opracowania: 09/2011		Rys. nr: AN5	Skala: 1:100	Faza: PW
branża: architektura	Zespół projektowy	Imię i nazwisko	nr uprawnień	podpis
	Opracował	Katarzyna Krotoszyńska Antonino Graceffa	_____	
	Projektował	Andrzej Banaszak	216/71/PW	
	Sprawdził			

Widok falochronu od strony bulwaru nadmorskiego

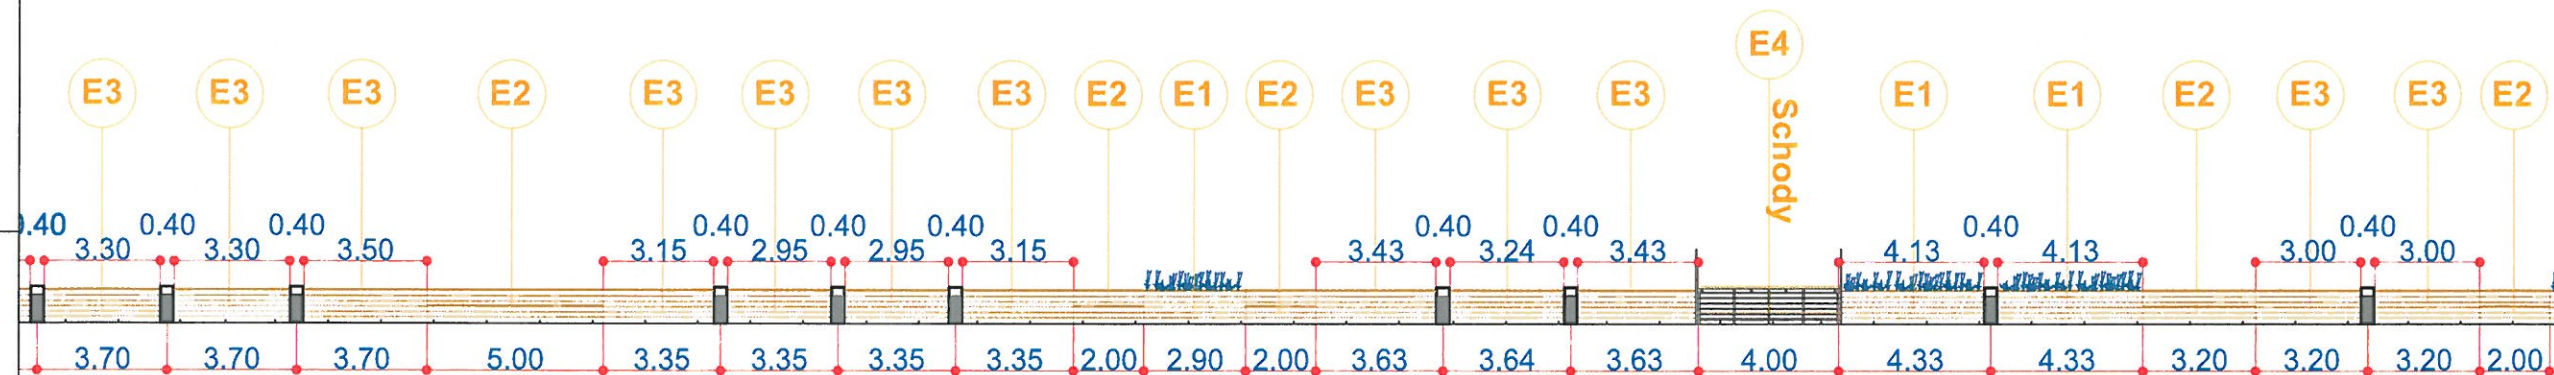


Rzut

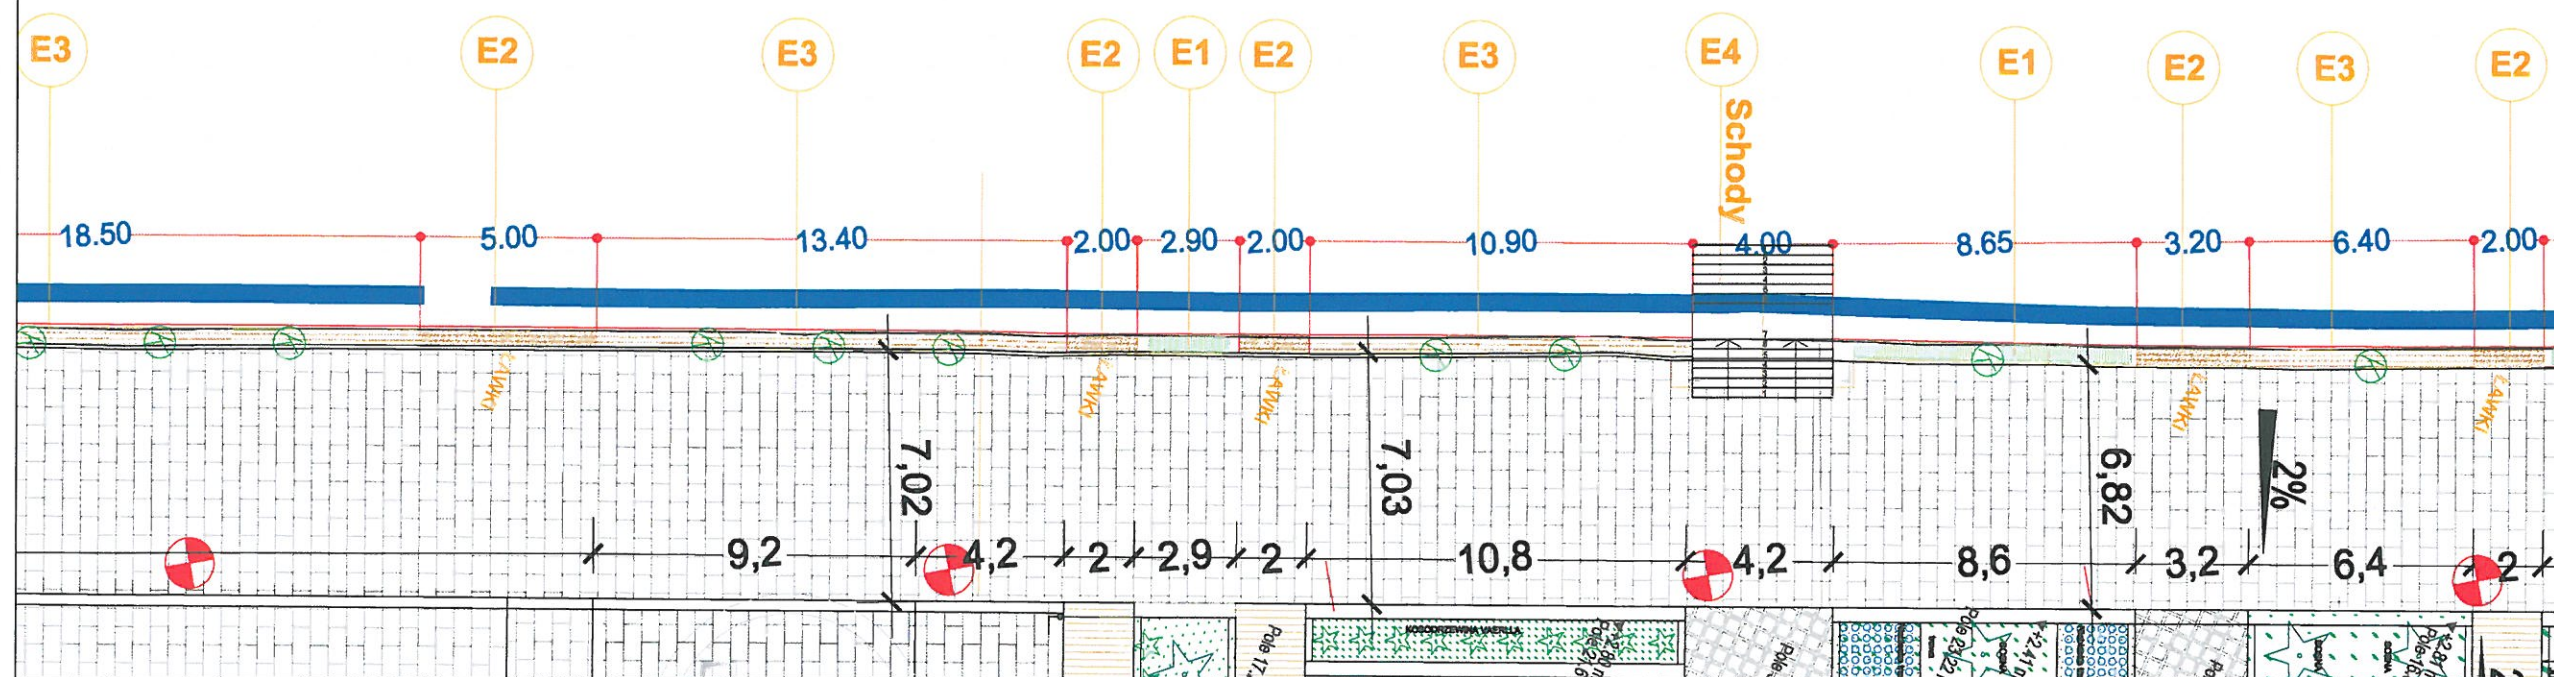



LEGENDA:






- nawierzchnia z płyt granitowych płomieniowanych 5x50x50 cm lub szutrzynnego kamienia imitującego granit
- starobruk - kostka brukowa 8x12x12 cm
- nawierzchnia chodnika z płytek betonowych 5x30x30 cm z kamieniem płukany
- projektowana opaska o nawierzchni z kostki brukowej 8x12x12 cm
- WPC płyty kompozytowe 14x3x400 cm
- proj. latarnie uliczne
- elementy do usunięcia
- projektowane odwodnienie liniowe (korytko ściekowe prefabrykowane z rusztem żelaznym)
- kosze na śmieci
- ławki stalowe-drewniane
- krzesła + stołki
- element obudowy falochronu typu E1 (25,76 m) - rys. nr A12
- element obudowy falochronu typu E2 (40,66 m) - rys. nr A12
- element obudowy falochronu typu E3 (114,21 m) - rys. nr A12
- schody - element typu E4 (12,00 m) - rys. nr A12 - A13

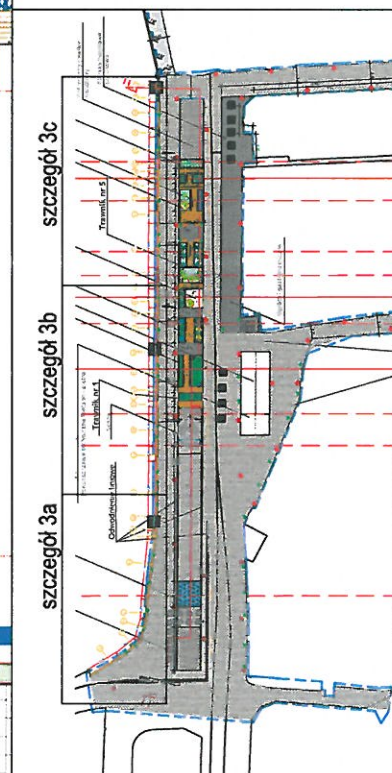



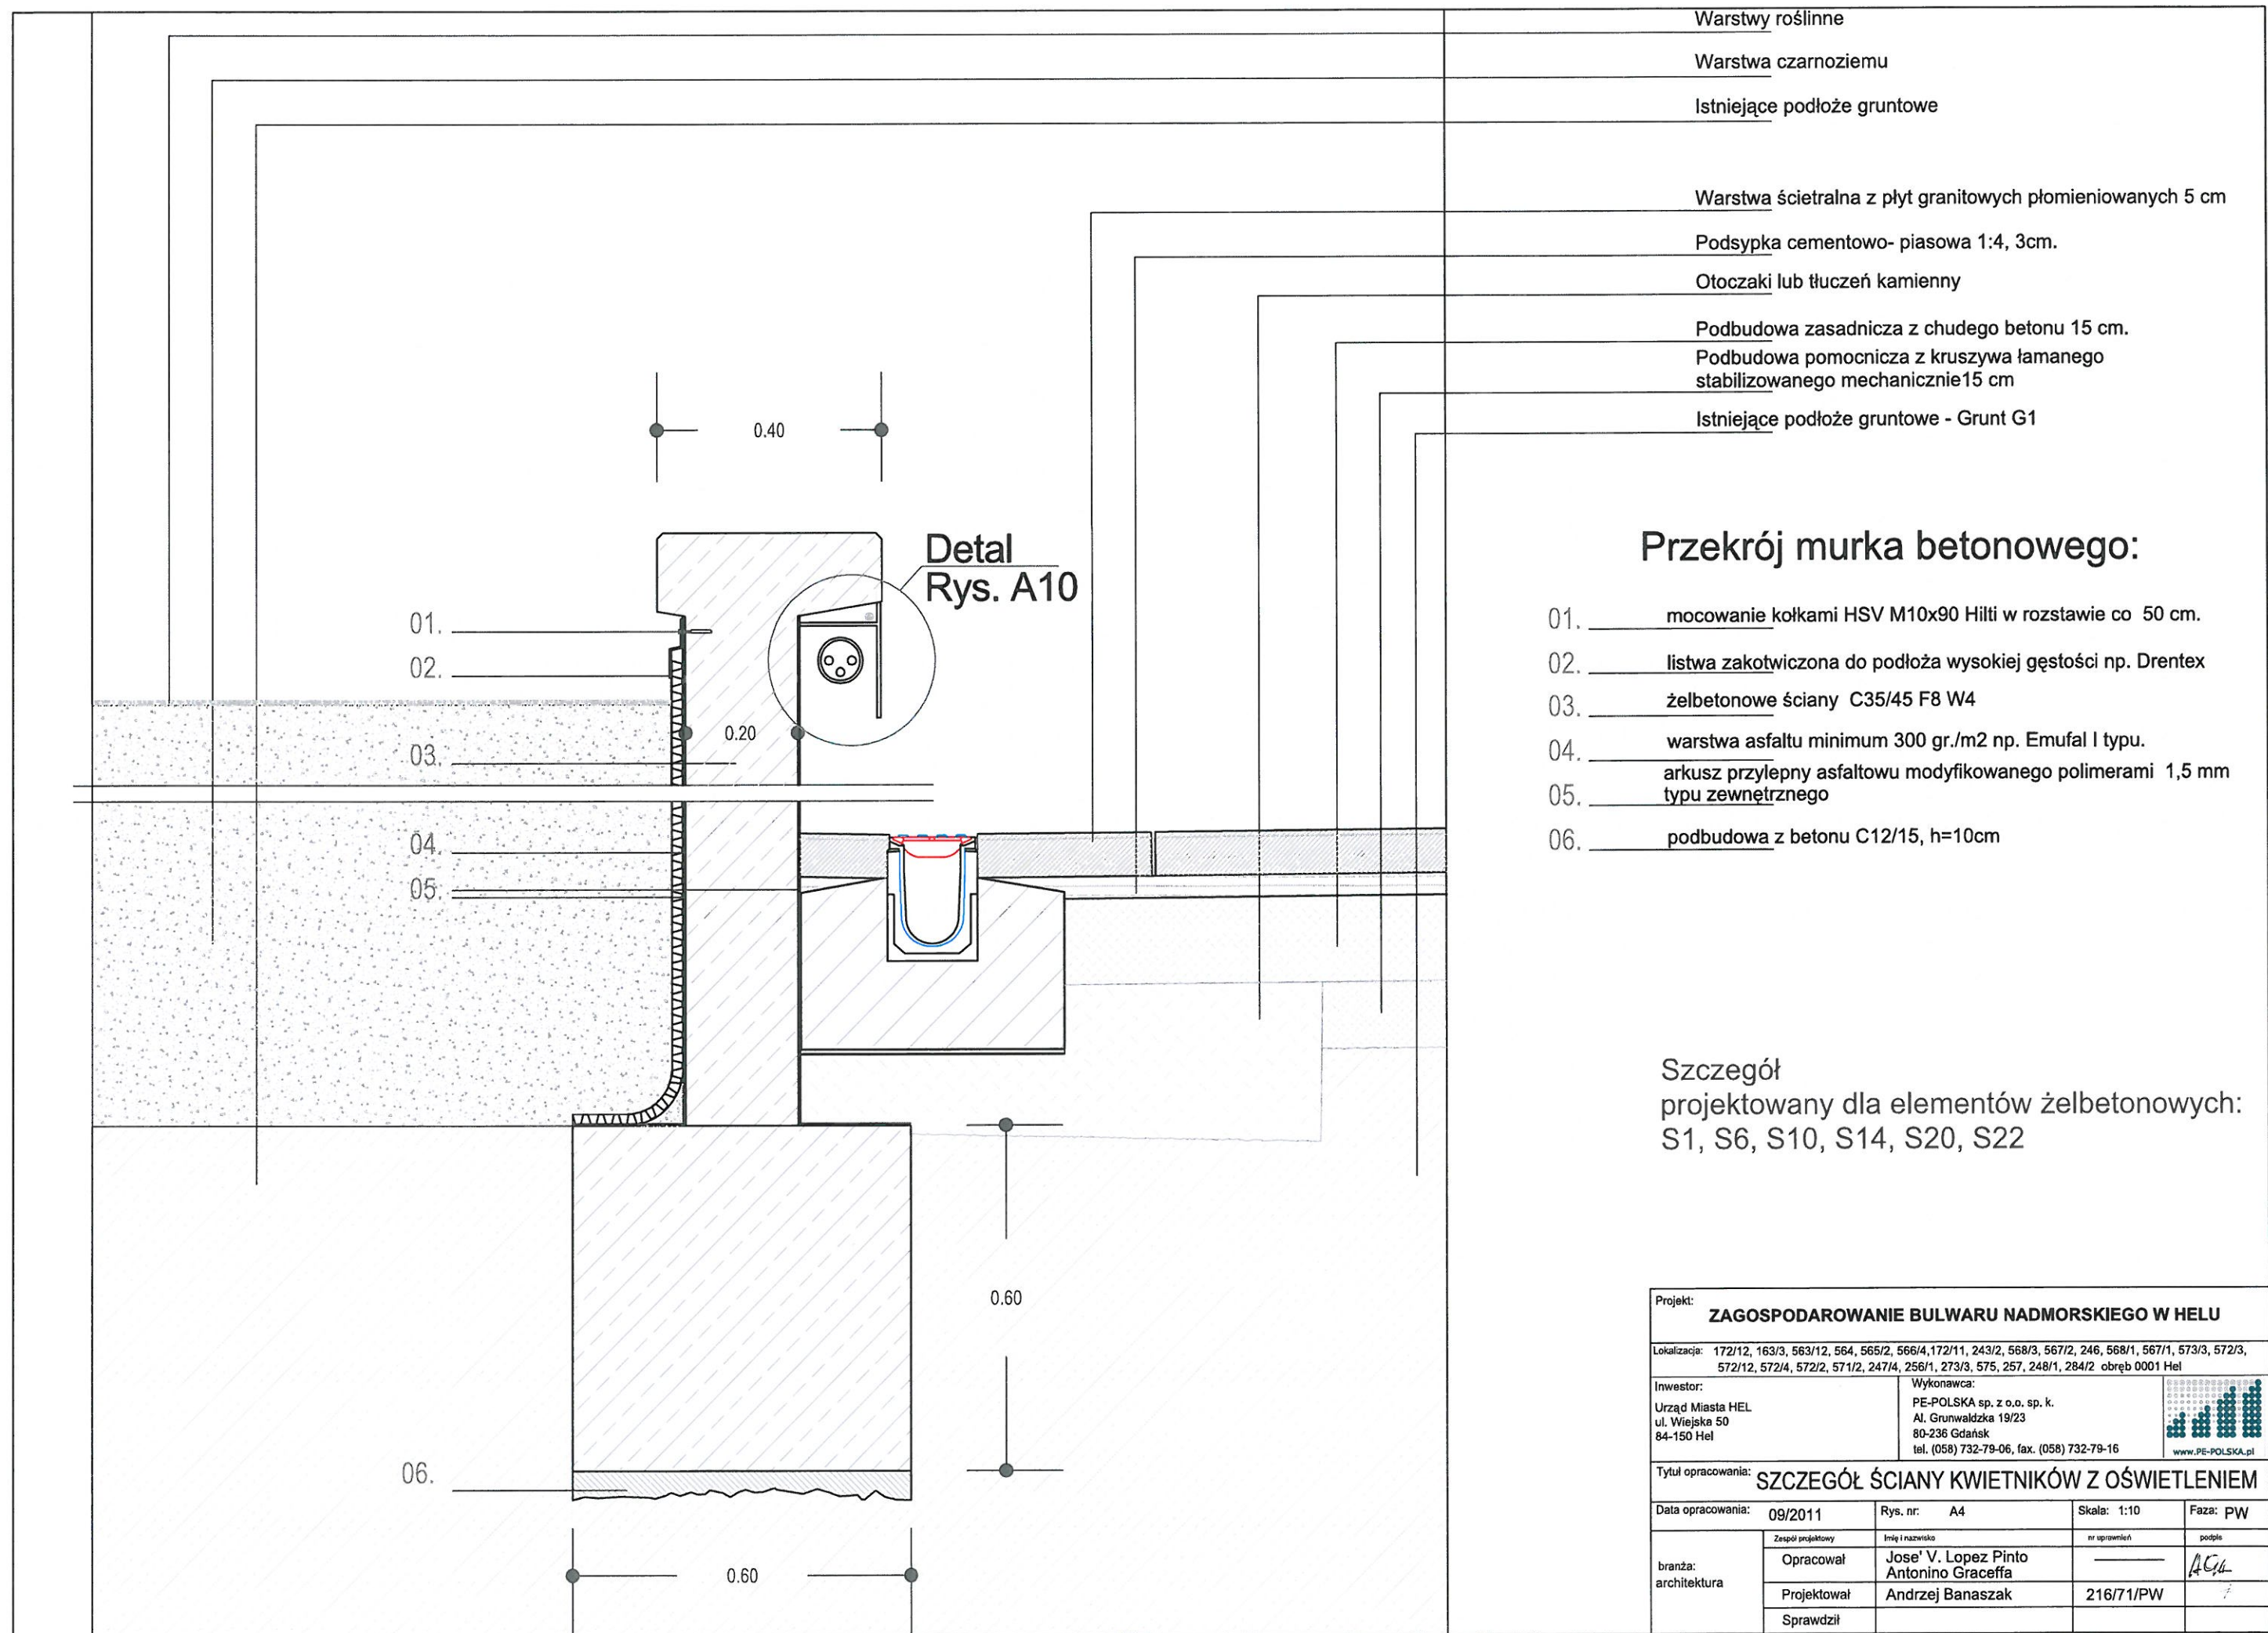

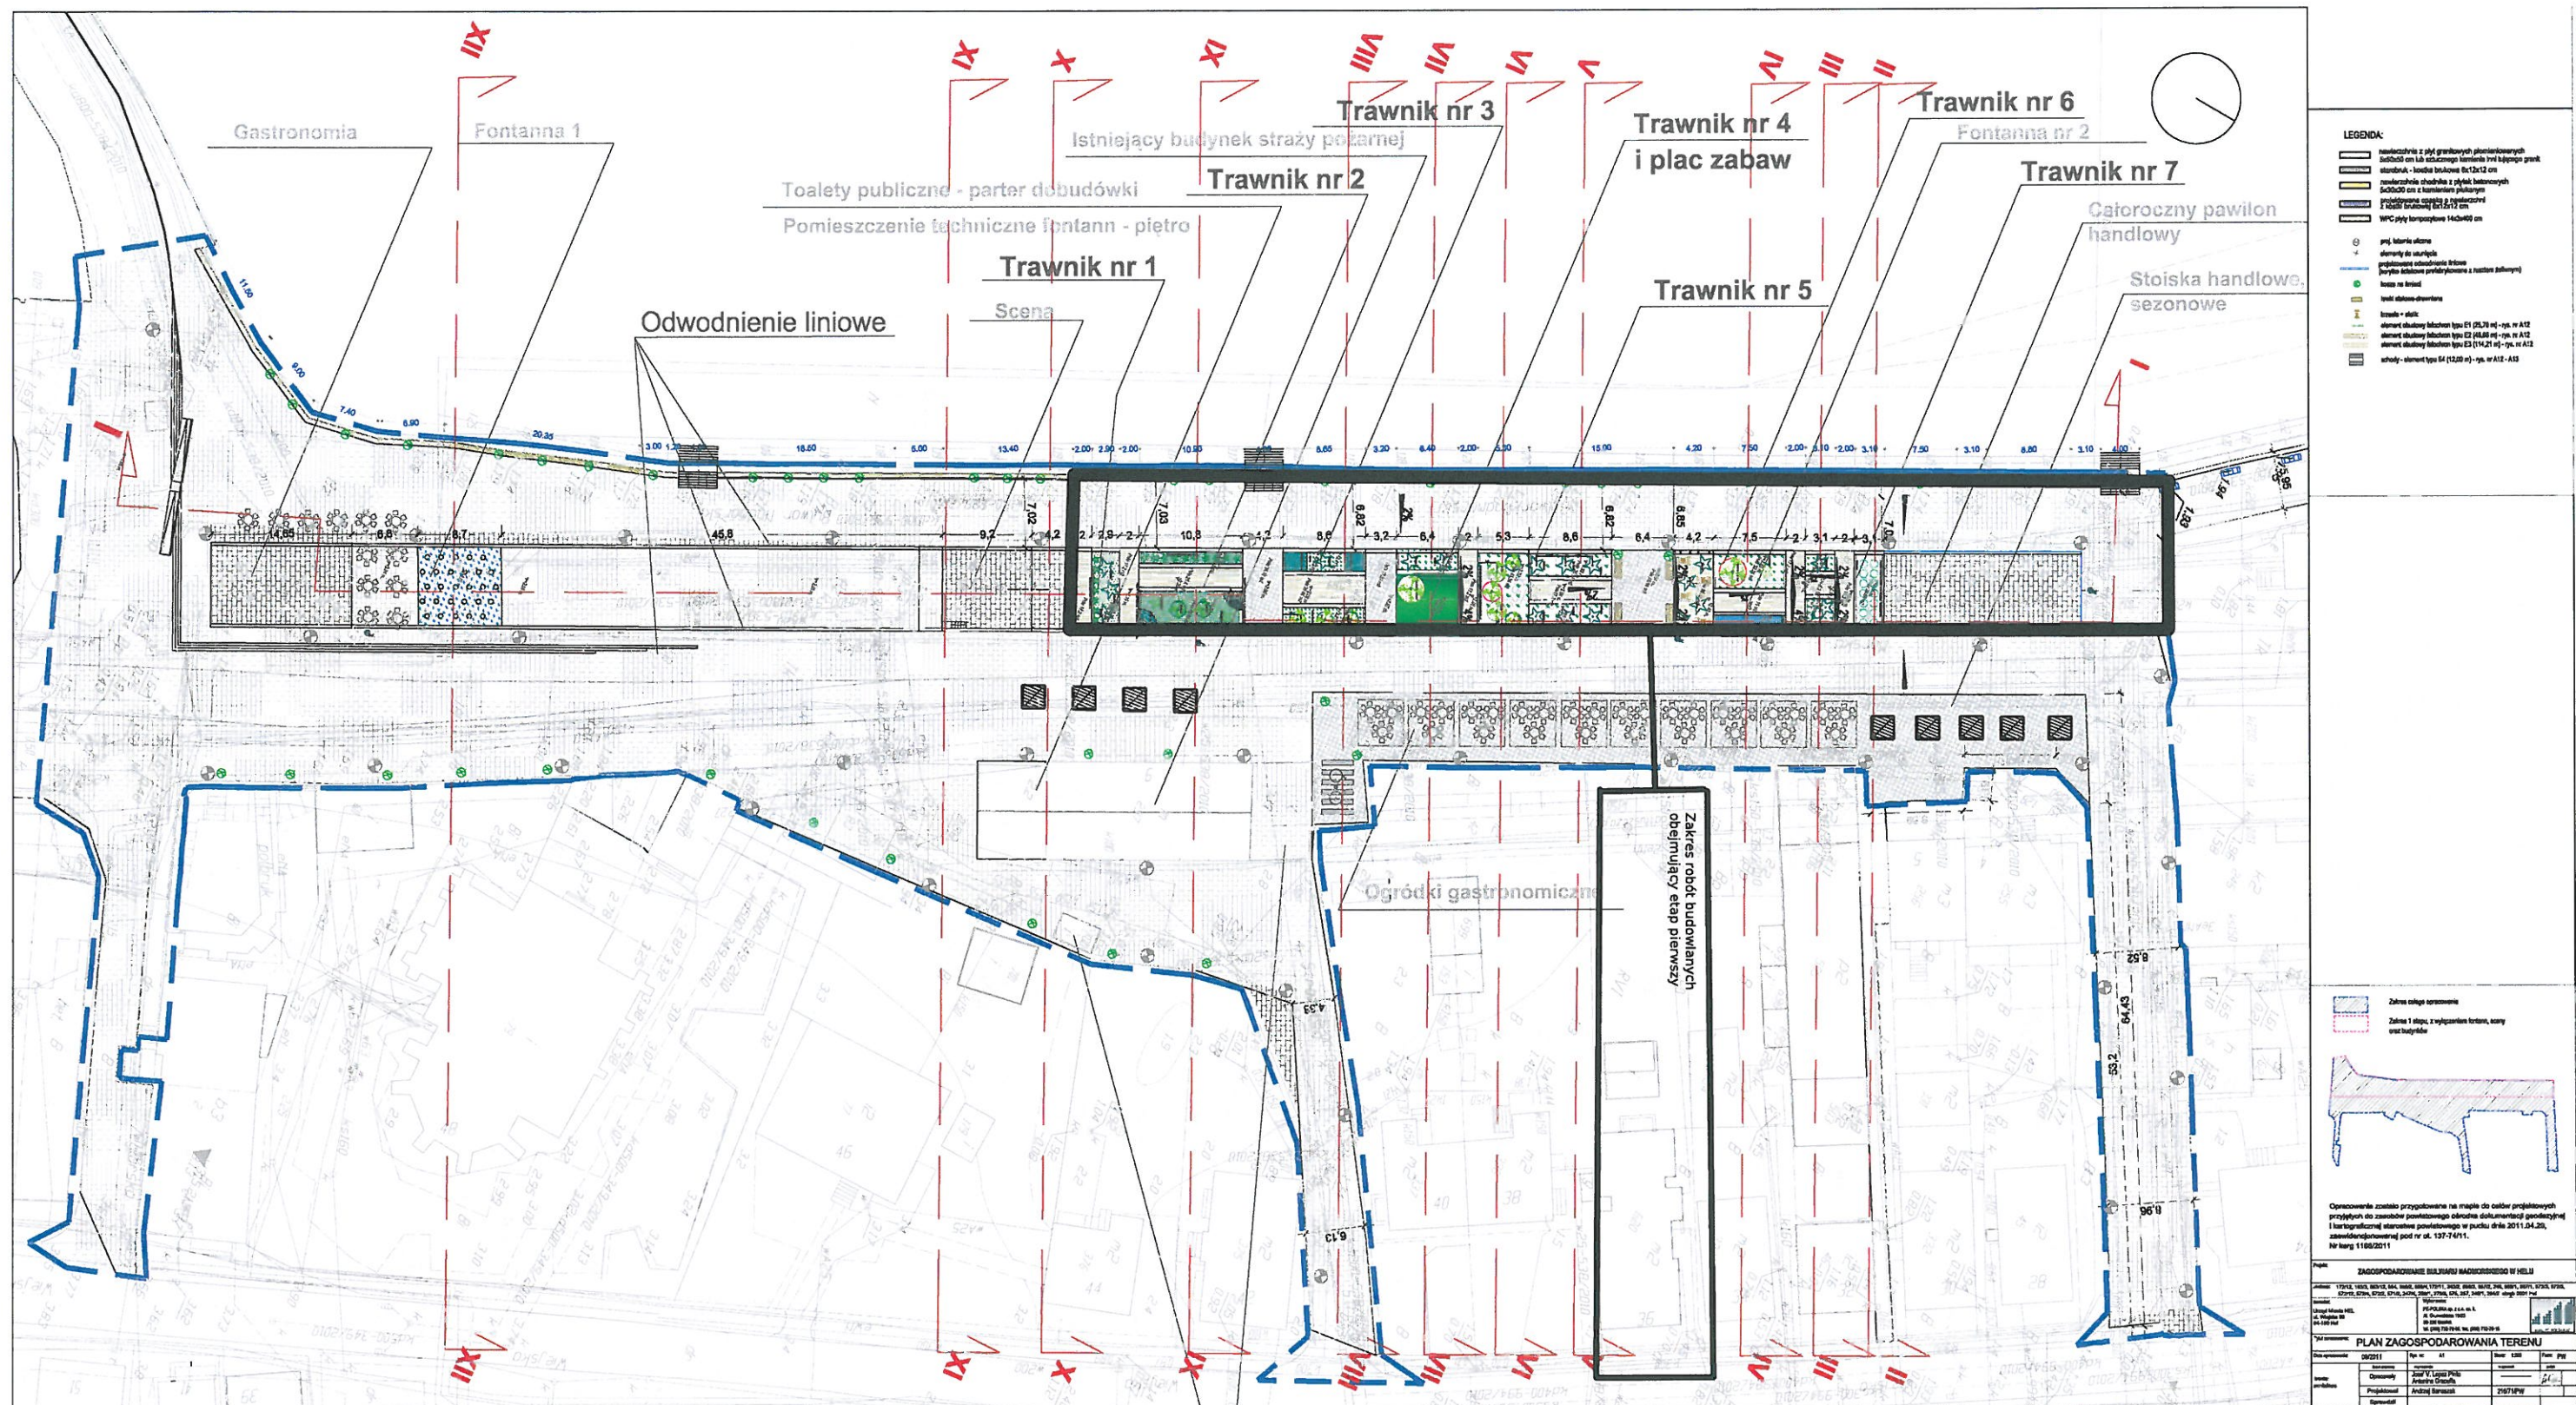

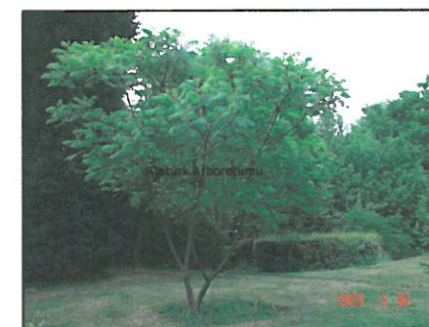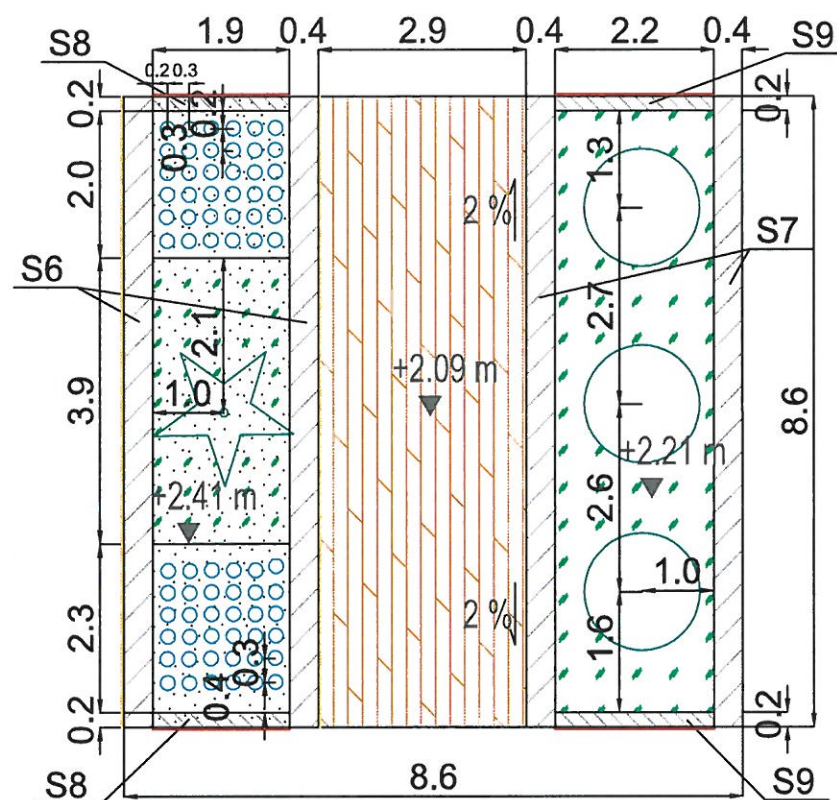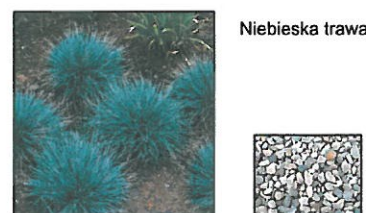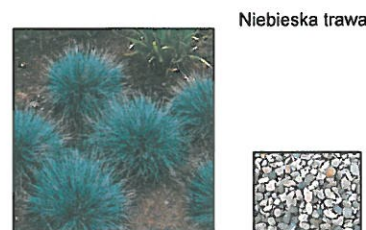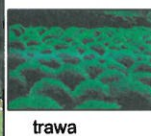
Projekt:	ZAGOSPODAROWANIE BULWARU NADMORSKIEGO W HELU







-  WPC płyty kompozytowe 14x3x400 cm (24.9 m²)
-  ŚCIANY KWIETNIKÓW S6,S7 (rys. K1)
-  ŚCIANY KWIETNIKÓW S8,S9 (rys. K1)
-  Cegła holenderska (rys. A6)
-  Oświetlenia (rys. A4)

 Projekt: ZAGOSPODAROWANIE BULWARU NADMORSKIEGO W HELU					
Lokalizacja: 172/12, 163/3, 563/12, 564, 565/2, 566/4, 172/11, 243/2, 568/3, 567/2, 246, 568/1, 567/1, 573/3, 572/3, 572/12, 572/4, 572/2, 571/2, 247/4, 256/1, 273/3, 575, 257, 248/1, 284/2 obręb 0001 Hel					
Inwestor: Urząd Miasta HEL ul. Wiejska 50 84-150 Hel		Wykonawca: PE-POLSKA sp. z o.o. sp. k. Al. Grunwaldzka 19/23 80-236 Gdańsk tel. (058) 732-79-06, fax. (058) 732-79-16		 www.PE-POLSKA.pl	
Tytuł opracowania: NASADZENIA - TRAWNIK NR 3					
Data opracowania:	09/2011	Rys. nr:	AN4	Skala: 1:100	Faza: PW
branża: architektura	Zespół projektowy	Imię i nazwisko	nr uprawnień		podpis
	Opracował	Katarzyna Krotoszyńska Antonino Graceffa	_____		
	Projektował	Andrzej Banaszak	216/71/PW		
	Sprawdził				




SOSNA



SUMAK



OLIWNIK

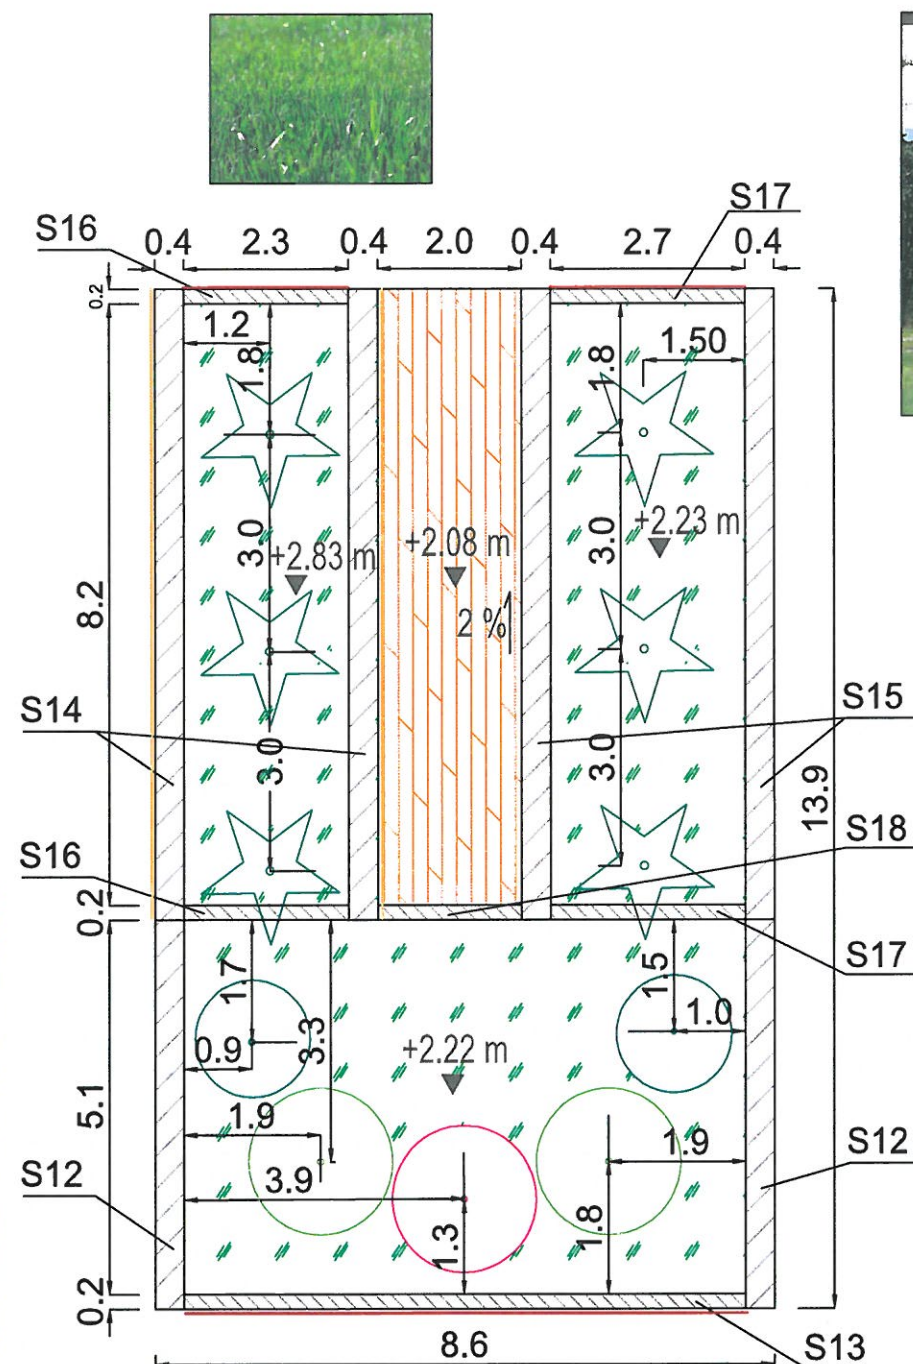

JUDASZOWIEC KANADYJSKI BĄDŹ MAGNOLIA



SOSNA



SUMAK



OLIWNIK

WPC płyty kompozytowe 14x3x400 cm (16.8 m²)

ŚCIANY KWIETNIKÓW S12,S14,S15 (rys. K1)

ŚCIANY KWIETNIKÓW S13,S16,S17, S18 (rys. K1)

Cegła holenderska (rys. A6)


Oświetlenia (rys. A4)

Projekt: **ZAGOSPODAROWANIE BULWARU NADMORSKIEGO W HELU**

Lokalizacja: 172/12, 163/3, 563/12, 564, 565/2, 566/4, 172/11, 243/2, 568/3, 567/2, 246, 568/1, 567/1, 573/3, 572/3, 572/12, 572/4, 572/2, 571/2, 247/4, 256/1, 273/3, 575, 257, 248/1, 284/2 obręb 0001 Hel

Inwestor:
Urząd Miasta HEL
ul. Wiejska 50
84-150 Hel

Wykonawca:
PE-POLSKA sp. z o.o. sp. k.
Al. Grunwaldzka 19/23
80-236 Gdańsk
tel. (058) 732-79-06, fax. (058) 732-79-16

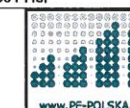

Tytuł opracowania: **NASADZENIA - TRAWNIK NR 5**

Data opracowania:	09/2011	Rys. nr:	AN6	Skala:	1:100	Faza:	PW
branża: architektura	Zespół projektowy	Imię i nazwisko					podpis
	Opracowali	Katarzyna Krotoszyńska Antonino Graceffa					
	Projektował	Andrzej Banaszak				216/71/PW	
	Sprawdził						