



RZUT PRZYZIEMIĄ 1:50

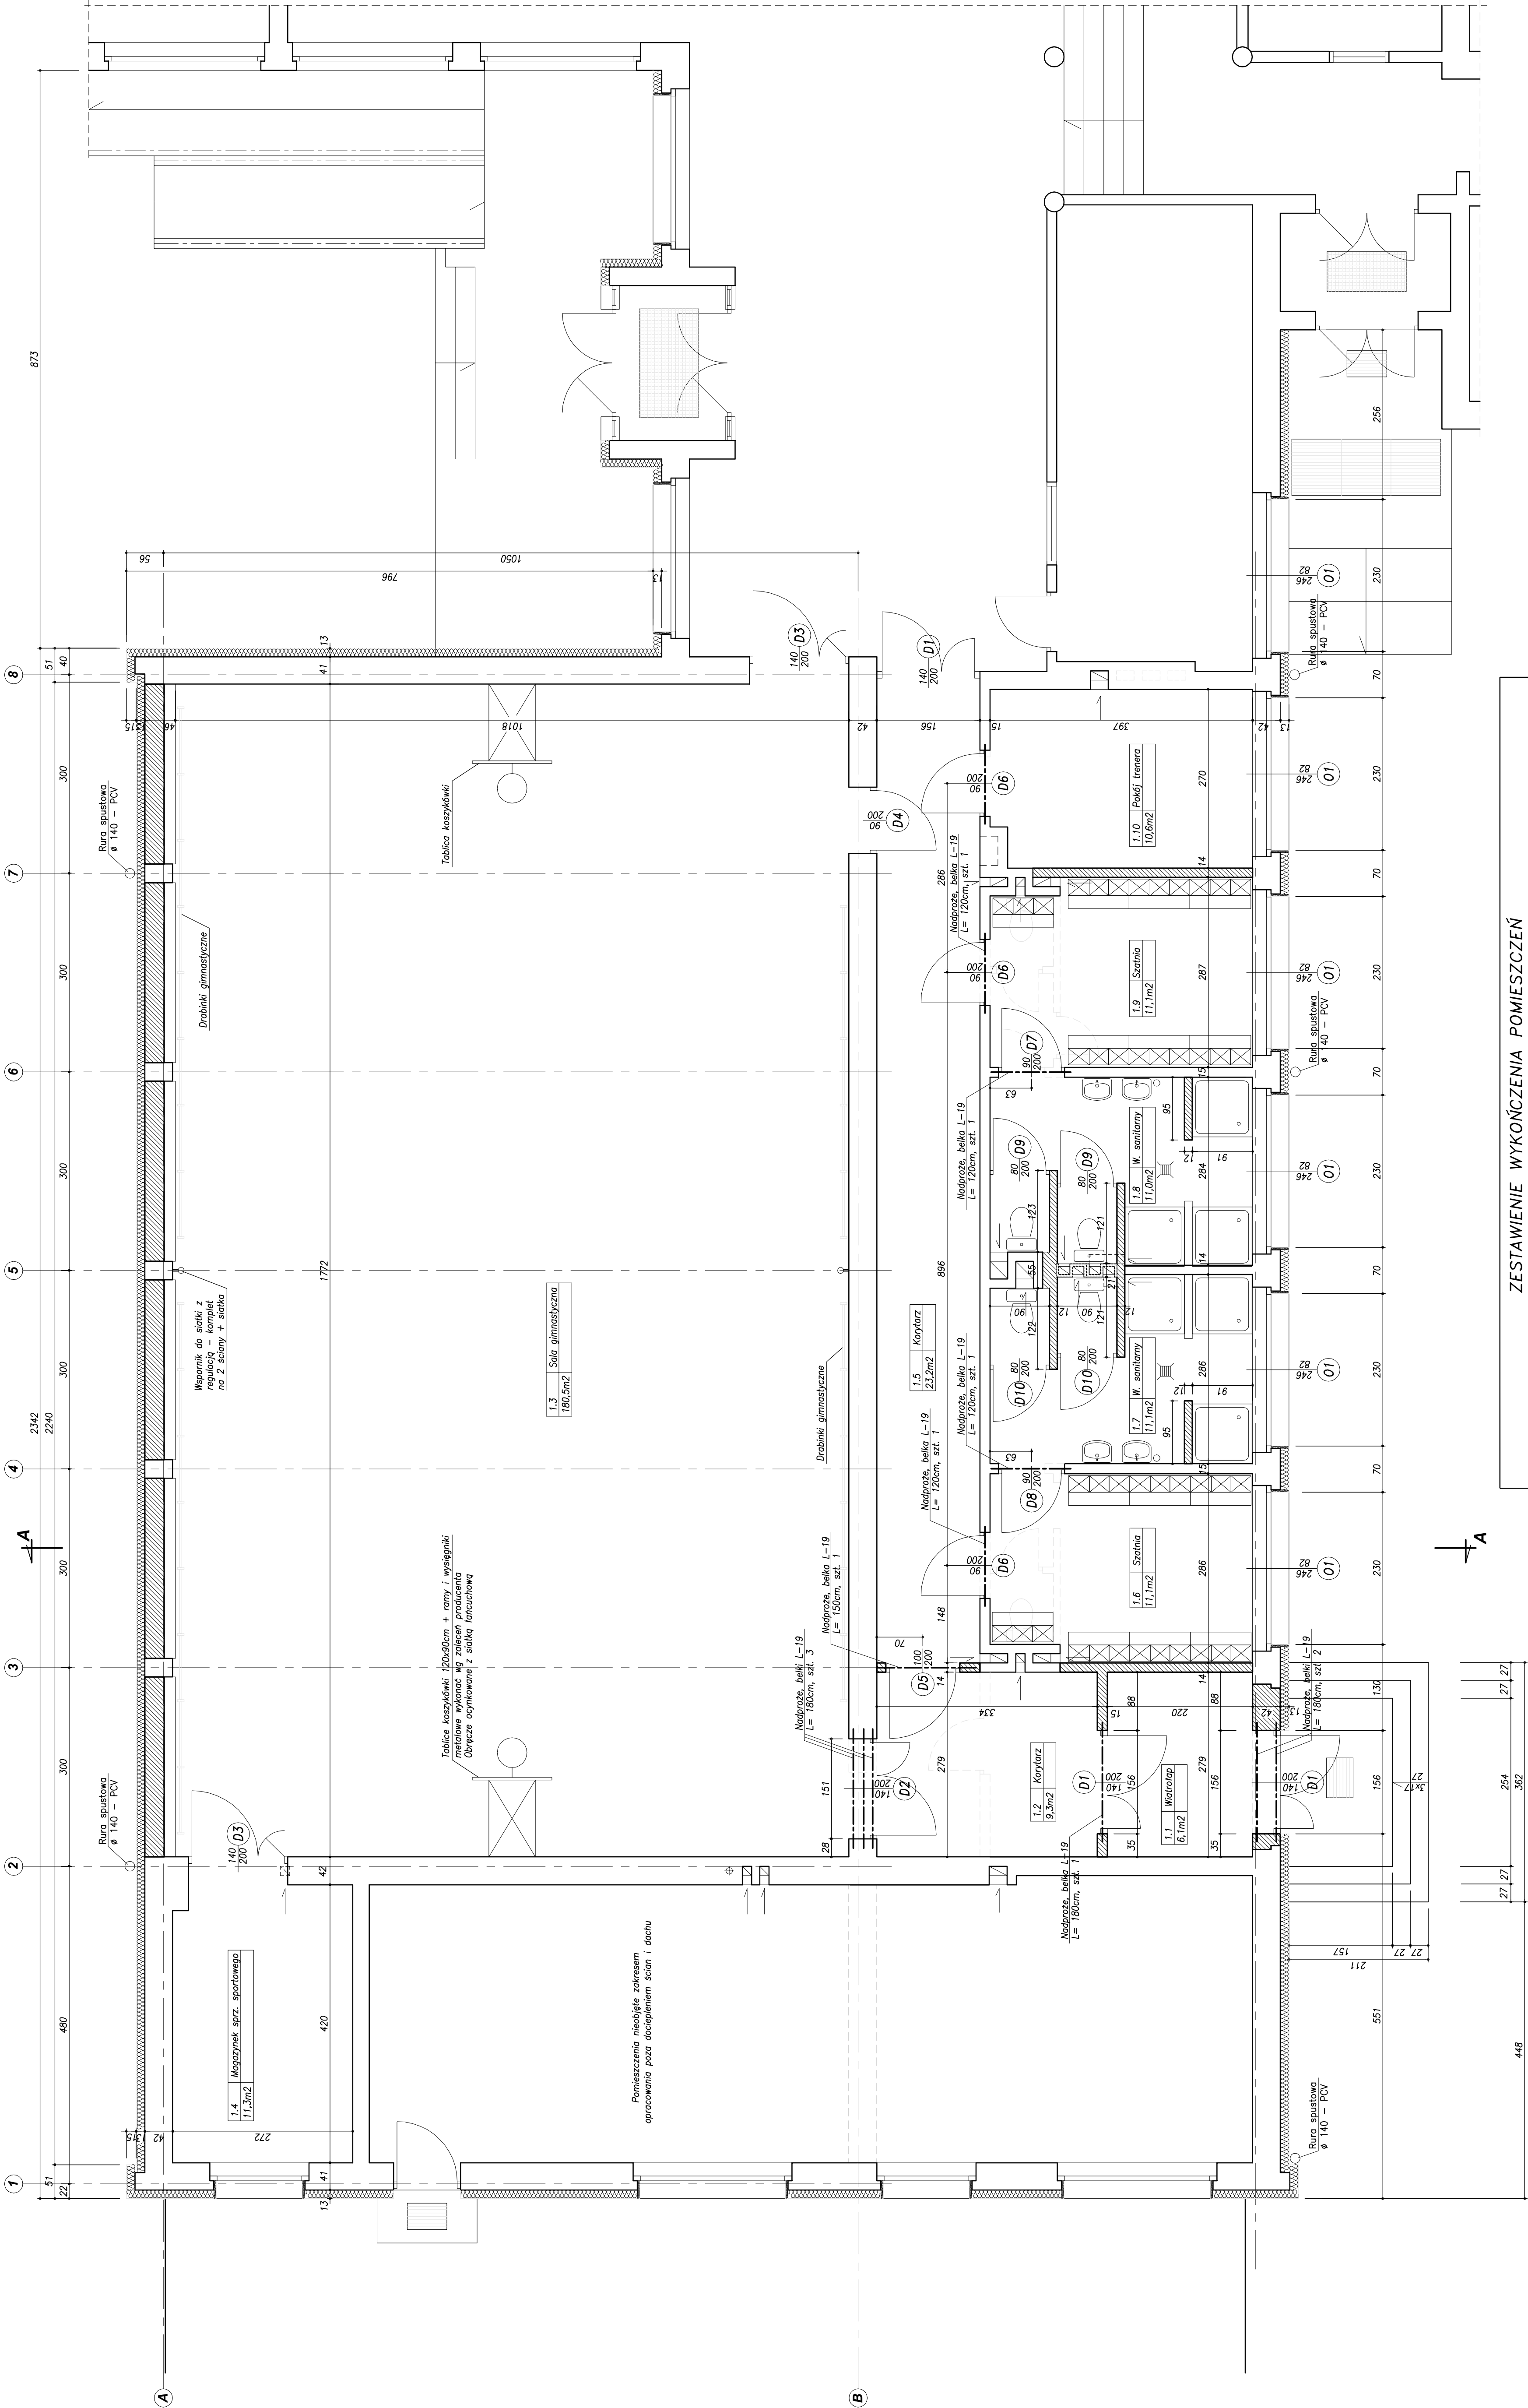

ZESTAWIENIE WYKOŃCZENIA POMIESZCZEŃ						
Nr pomieszczenia	Nazwa pomieszczenia	Elementy pomieszczenia				Powierzchnia ( m <sup>2</sup> )
		Ściany	Sufit	Podłoga		
1.1	WIATROLAP	Lamperia do wys. 1,6m powyżej emulsja	Emulsja	Gres antypoślizgowy		6,1
1.2	KORYTARZ	Lamperia do wys. 1,6m powyżej emulsja	Emulsja	Gres antypoślizgowy		9,3
1.3	SALA GIMNASTYCZNA	Lamperia do wys. 2,5m powyżej emulsja	Emulsja	Parkiet		180,5
1.4	MAGAZYN EK SPRTU SPORTOWEGO	Lamperia do wys. 2,1m powyżej emulsja	Emulsja	Tarket		11,3
1.5	KORYTARZ	Lamperia do wys. 1,6m powyżej emulsja	Emulsja	Tarket		23,2
1.6	SZATNIA	Lamperia do wys. 2,1m powyżej emulsja	Emulsja	Terakota		11,1
1.7	WEŻEL SANITARNY	Gazura do wys. 2,1m powyżej emulsja	Emulsja	Terakota		11,1
1.8	WEŻEL SANITARNY	Gazura do wys. 2,1m powyżej emulsja	Emulsja	Terakota		11,0
1.9	SZATNIA	Lamperia do wys. 2,1m powyżej emulsja	Emulsja	Terakota		11,1
1.10	POKÓJ TRENERA	Emulsja	Emulsja	Tarket		10,6
RAZEM m2						285,3

 BUD BUREAU ARCHITECTURAL DESIGN OFFICE	Temat:		PROJEKT BUDOWLANY I WYKONAWCZY REMONTU I PRZEBUDOWY SALI GIMNASTYCZNEJ WZĄT Z ZAPLECZEM W ZSO HEL	
	Wykonawca:		RZĄT SALI GIMNASTYCZNEJ I SZATNI	
D				