



PRZĘKRÓJ A-A 1:50

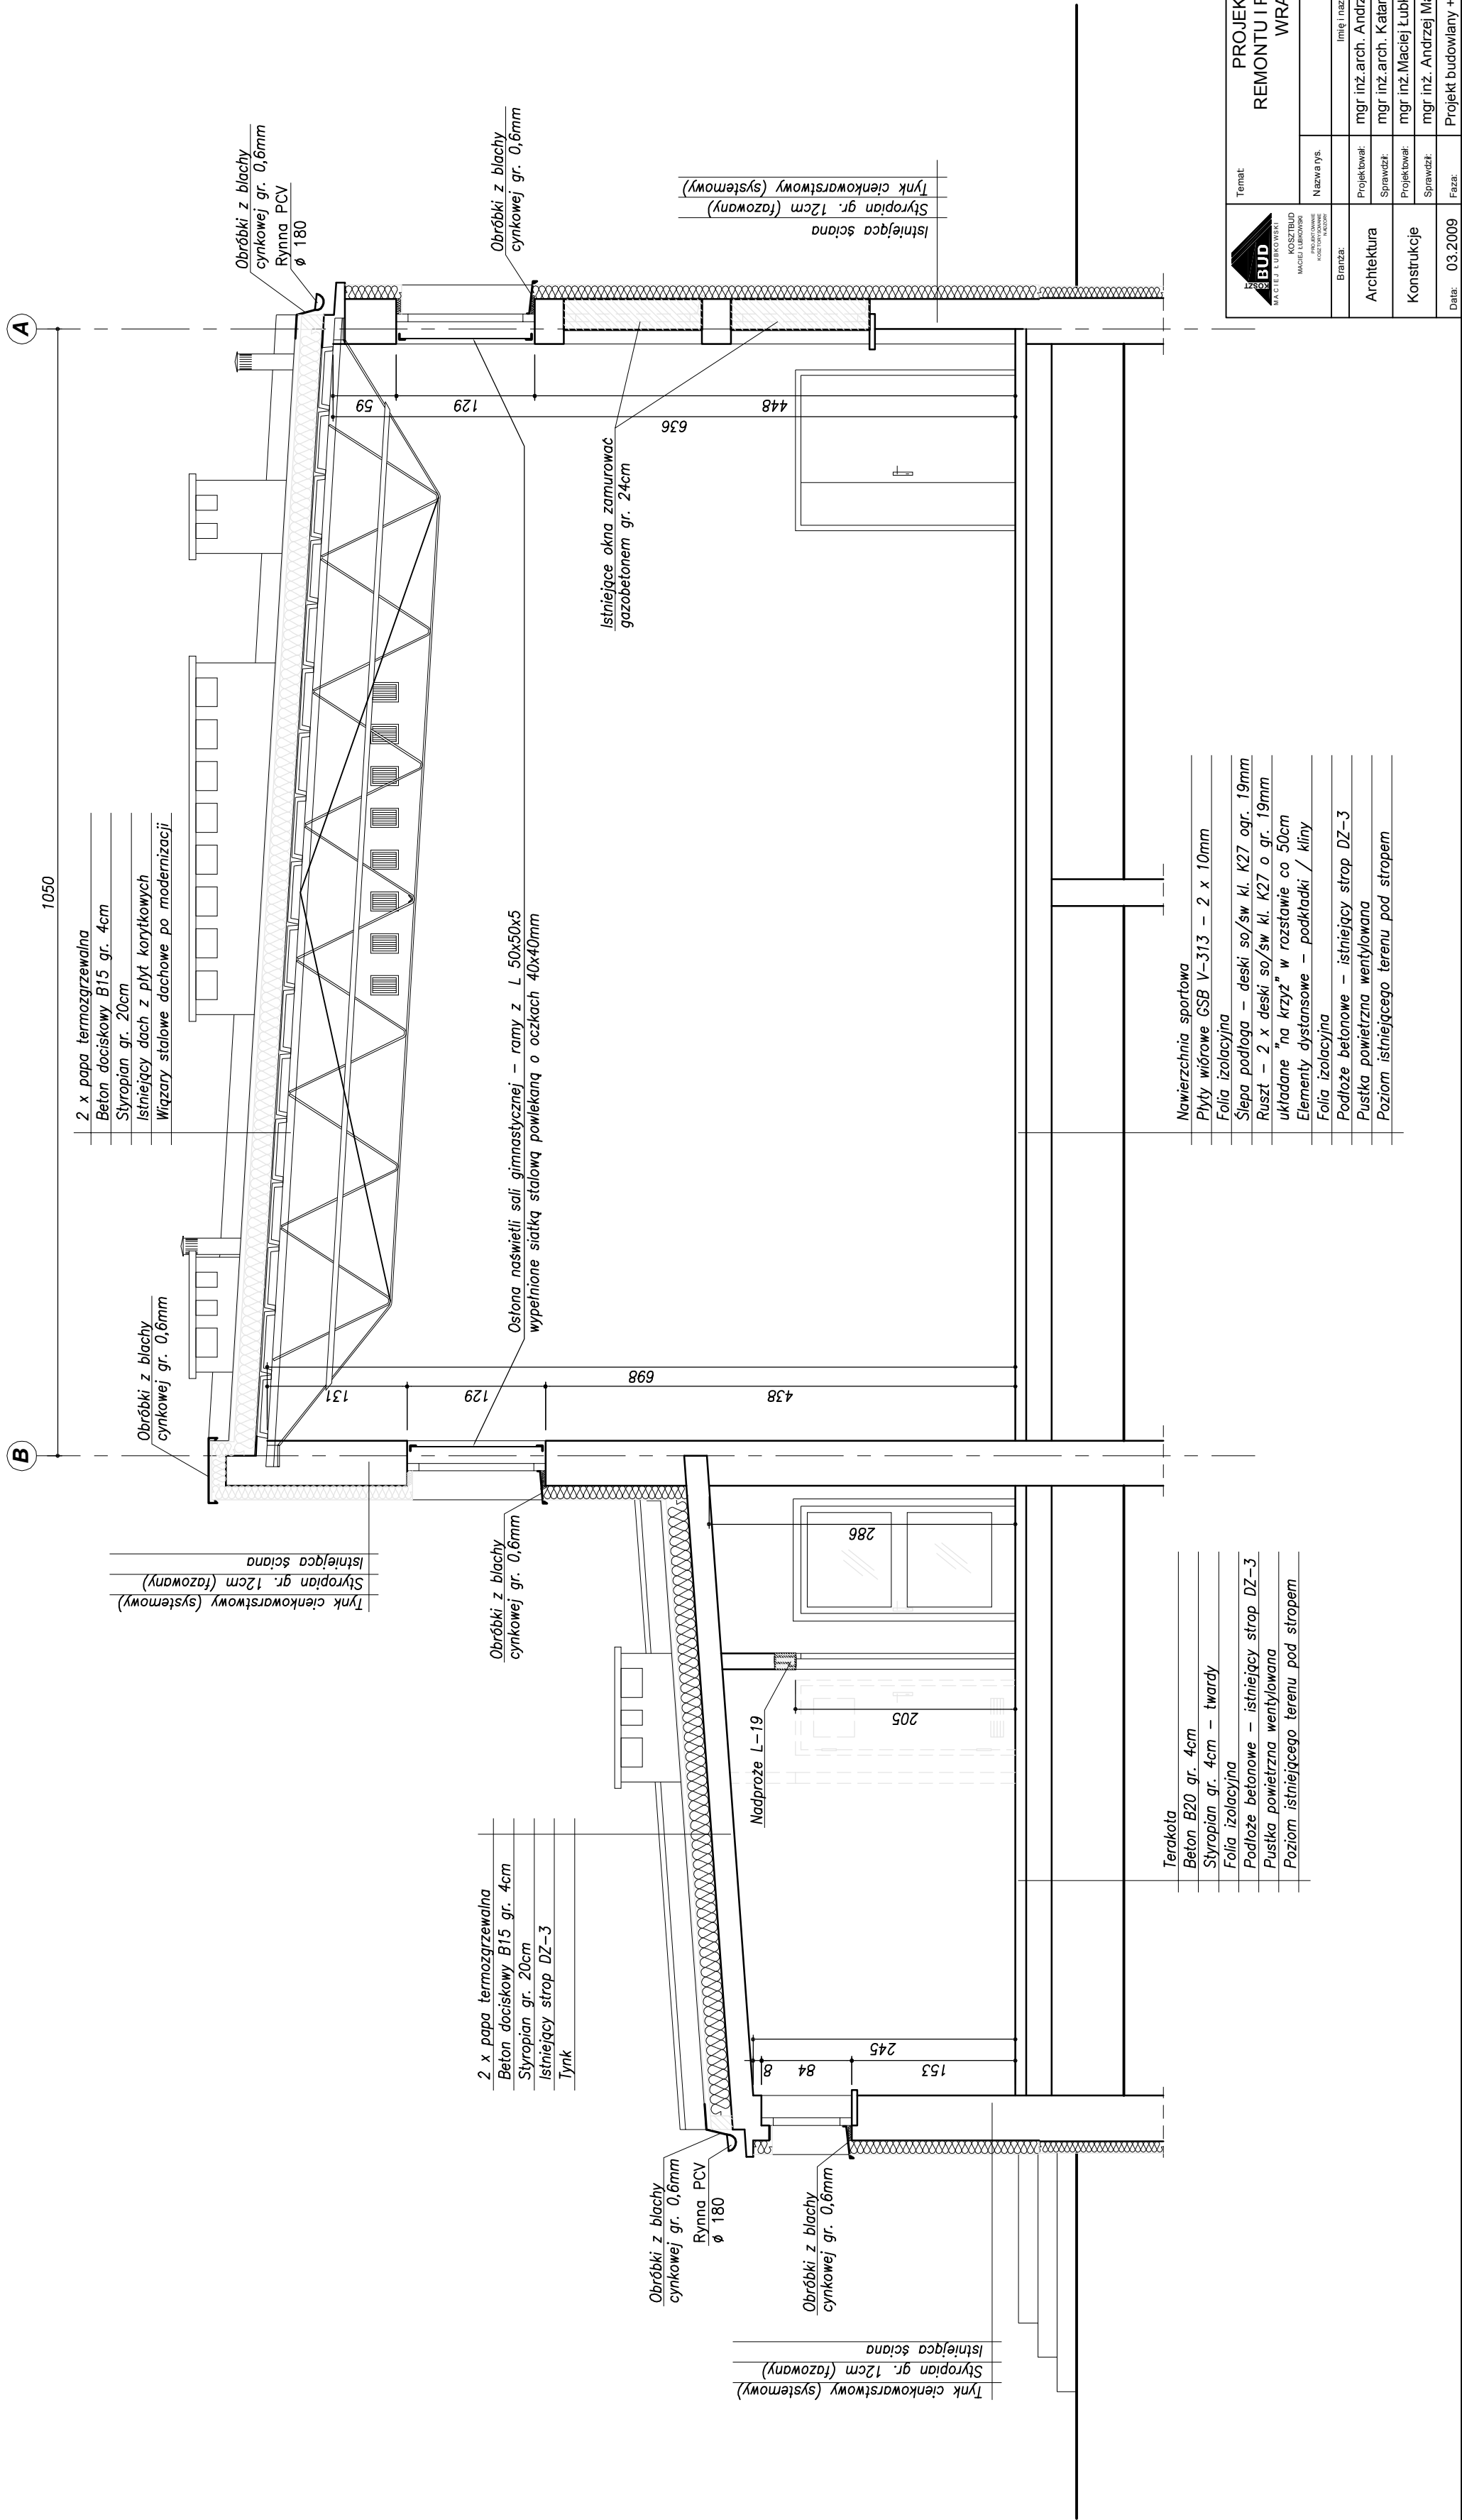

	Temat: PROJEKT BUDOWLANY I WYKONAWCZY REMONTU I PRZEBUDOWY SALI GIMNASTYCZNEJ WRAZ Z ZAPLECZEM W ZSO HEL	
	Nazwa dys.	PRZĘKRÓJ A-A
Branda:	Imię i nazwisko	Uprawnienia
Architektura	mgr inż. arch. Andrzej Banaszak	21671/Pw
	Sprawdził:	mgr inż. arch. Katarzyna Jeske
		PO/KK/178/2007
Konstrukcje	mgr inż. Maciej Łubkowski	230/G/01
	Sprawdził:	mgr inż. Andrzej Mächer
		POM/0094/POK/06
Data:	03.2009	Faza:
		Projekt budowlany + wykonawczy
		Skala: 1:50
		Nr. rys. B-5